


Trstená

„S ÚHLASÍME“
PÍ SOMNÉ STANOVISKO Č:
ORPZ-DK-ODI1-156-067/2018



IS16 - Návesť pred obchádzkou4 ks

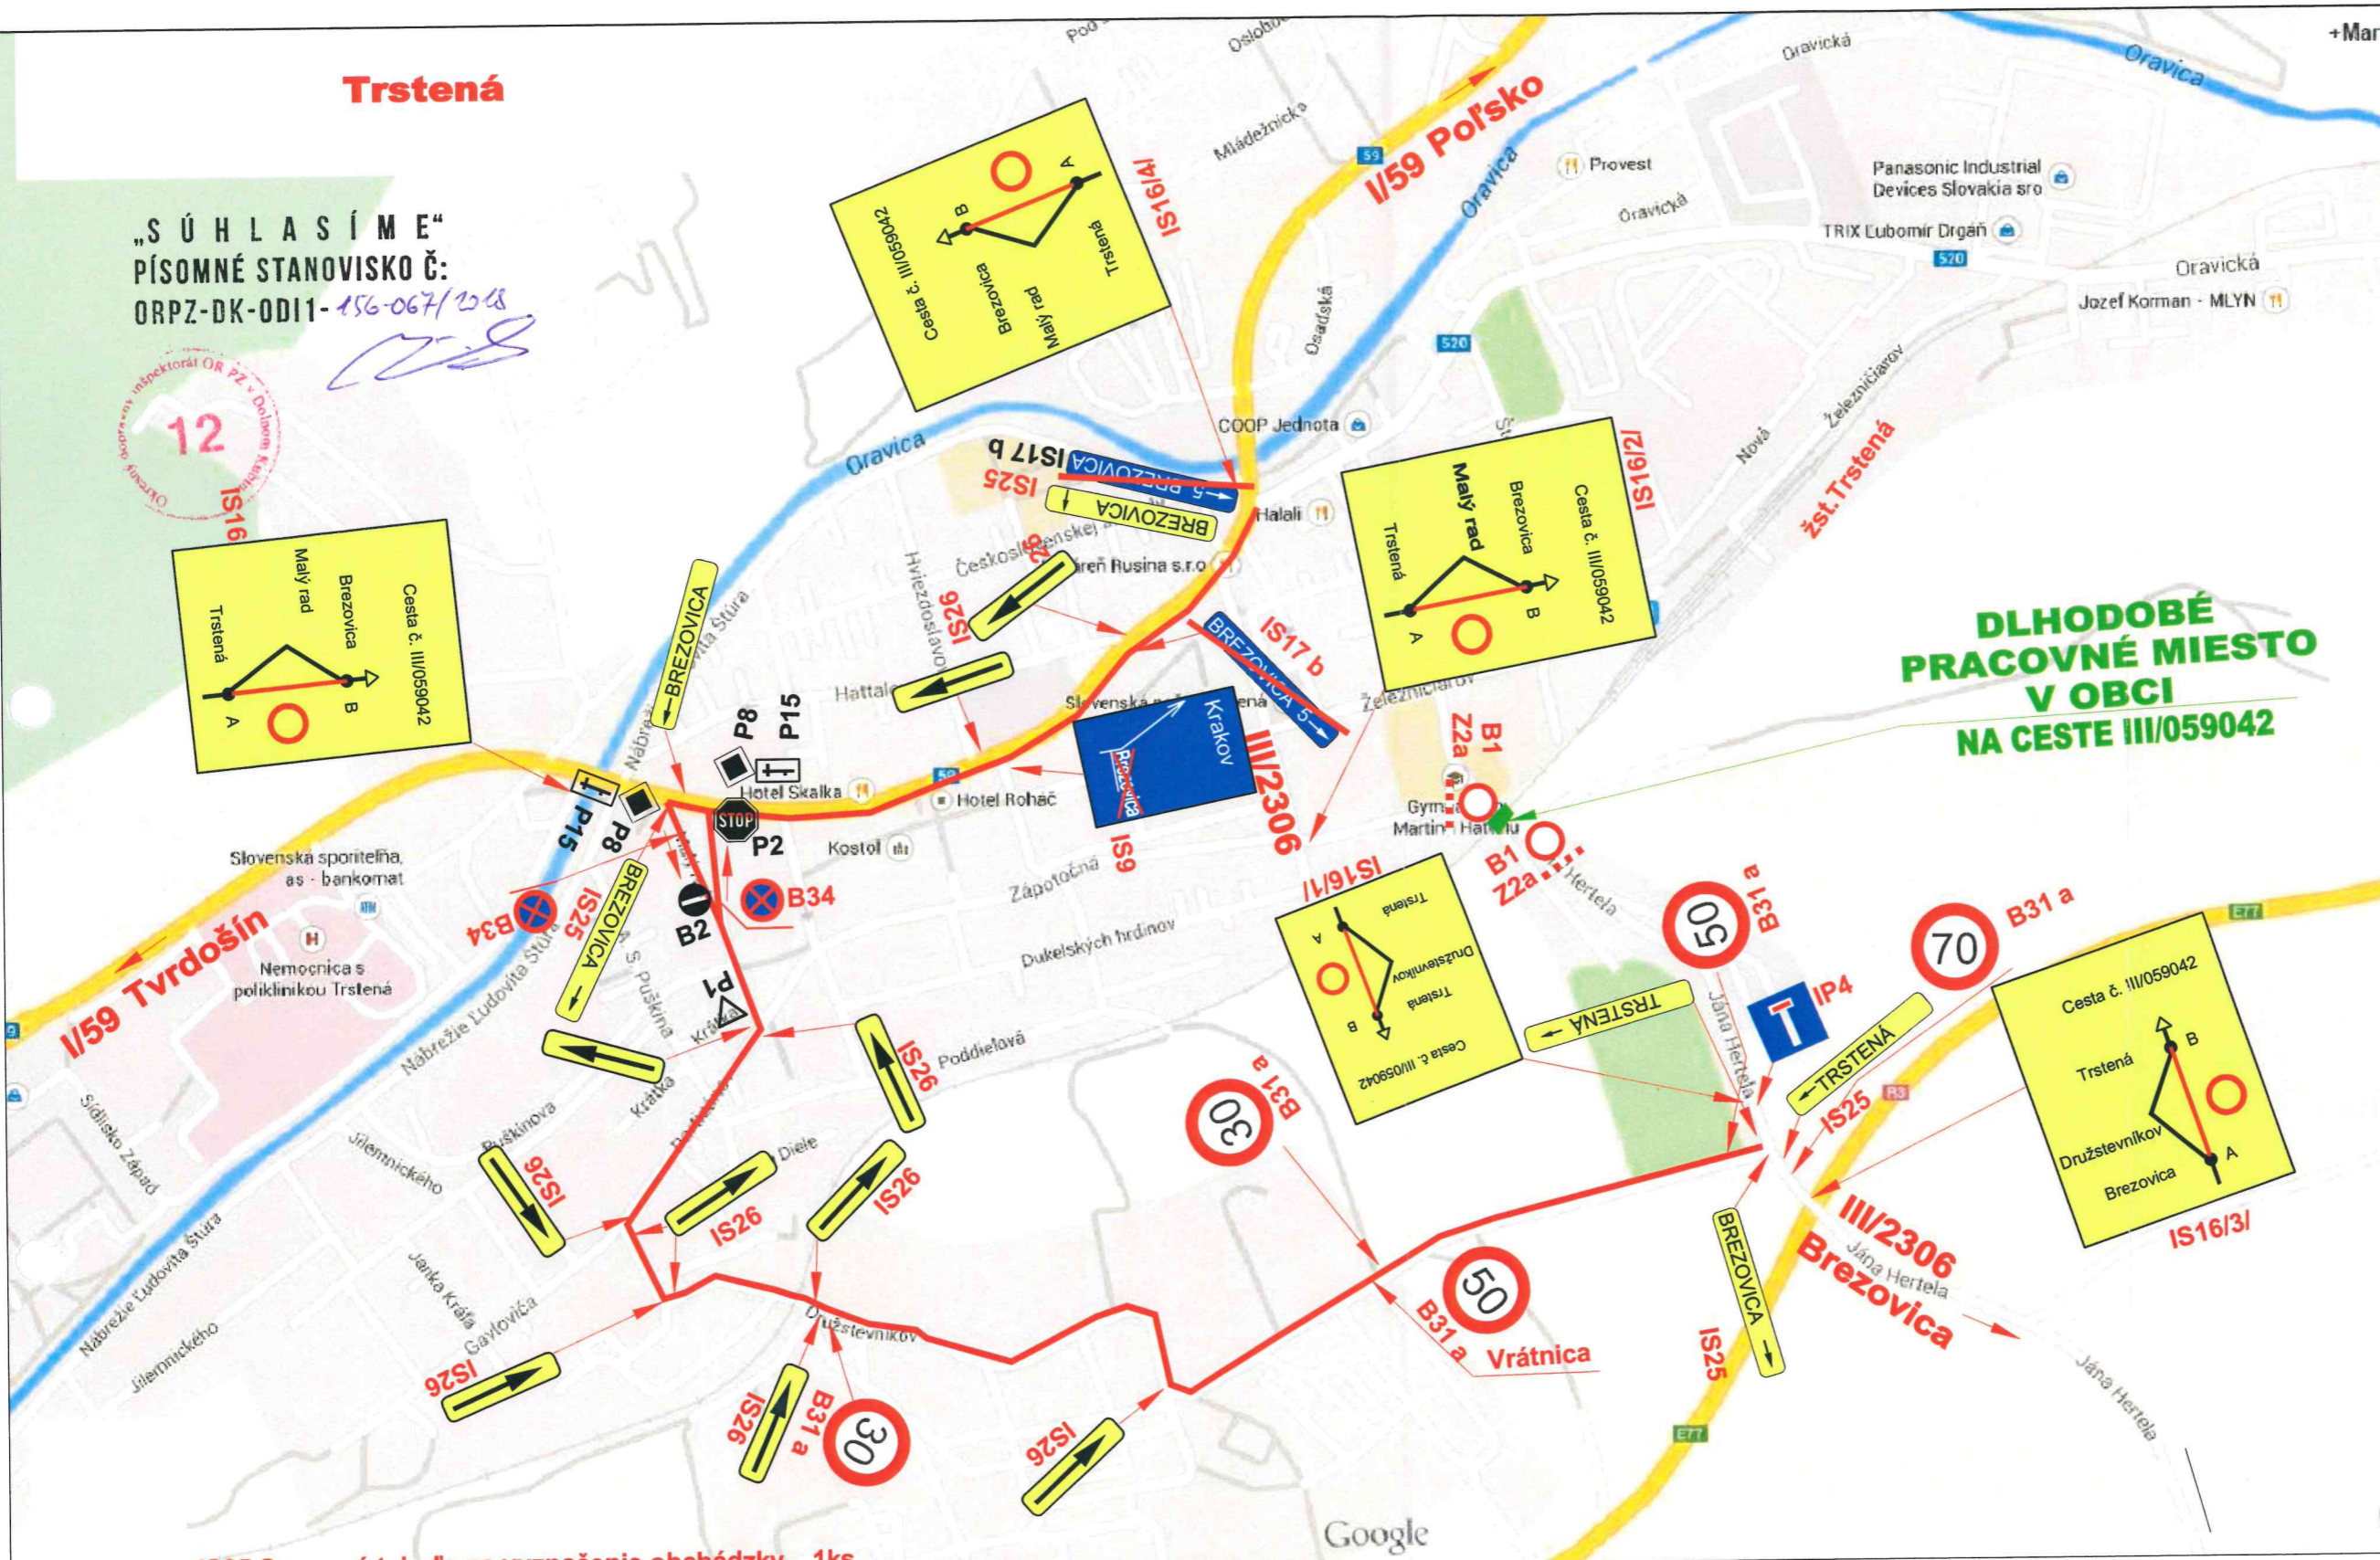

1ks/1/



1ks/2/



1ks/3/



2ks/4/

- BREZOVICA IS25 Smerová tabuľa na vyznačenie obchádzky... 1ks
- BREZOVICA IS25 Smerová tabuľa na vyznačenie obchádzky... 1ks
- BREZOVICA IS25 Smerová tabuľa na vyznačenie obchádzky... 1ks
- TRSTENÁ IS25 Smerová tabuľa na vyznačenie obchádzky... 1ks
- TRSTENÁ IS25 Smerová tabuľa na vyznačenie obchádzky... 1ks
- IS26 Smerová tabuľa na vyznačenie obchádzky... 10ks
- IP4 Slepá cesta.....1ks
- B1 - Zákaz vjazdu vozidiel vo všetkých smeroch...2ks
- Z2a - Zábrana na označenie uzávierky.....6ks
- IS17 b - Smerová tabuľa (s jedným cieľom) sa dočasne deaktivuje 2x
- Navrhovaná trasa obchádzky

- B31 a - Najvyššia dovolená rýchlosť 70km/h 1ks
- B31 a - Najvyššia dovolená rýchlosť 50km/h 2ks
- B31 a - Najvyššia dovolená rýchlosť 30km/h 2ks
- B34 - Zákaz zastavenia 2ks

INVESTOR	Železnice Slovenskej republiky Klemensova 8, 813 61 Bratislava
STAVBA	Komplexná rekonštrukcia mosta v žkm 56,209 železničnej trate Kral'ovany - Trstená
OBJEKT	SO 03 Úprava cesty č. III/059042
ČASŤ	DOČASNÉ DOPRAVNÉ ZNAČENIE
VÝKRES	Situácia DDZ

ZODP. PROJEKTANT ING. MARTIN KOZÁK - AGERE VIEDENSKÁ 36, 040 13 KOŠICE tel: 0905 523 641 ičo: 40 256 511 dič:1046740112	
DÁTUM	05.2018
FORMÁT	2 x A4
STUPEŇ PD	PD PRE STAV. POVOLENIE
ZÁKAZKOVÉ/ARCH. Č.	agr-2015/01
MIERKA	1:1000
VÝKRES Č.	c-01.

