


Druh pozemku
Katastrálne územie
Okres:
Kraj :

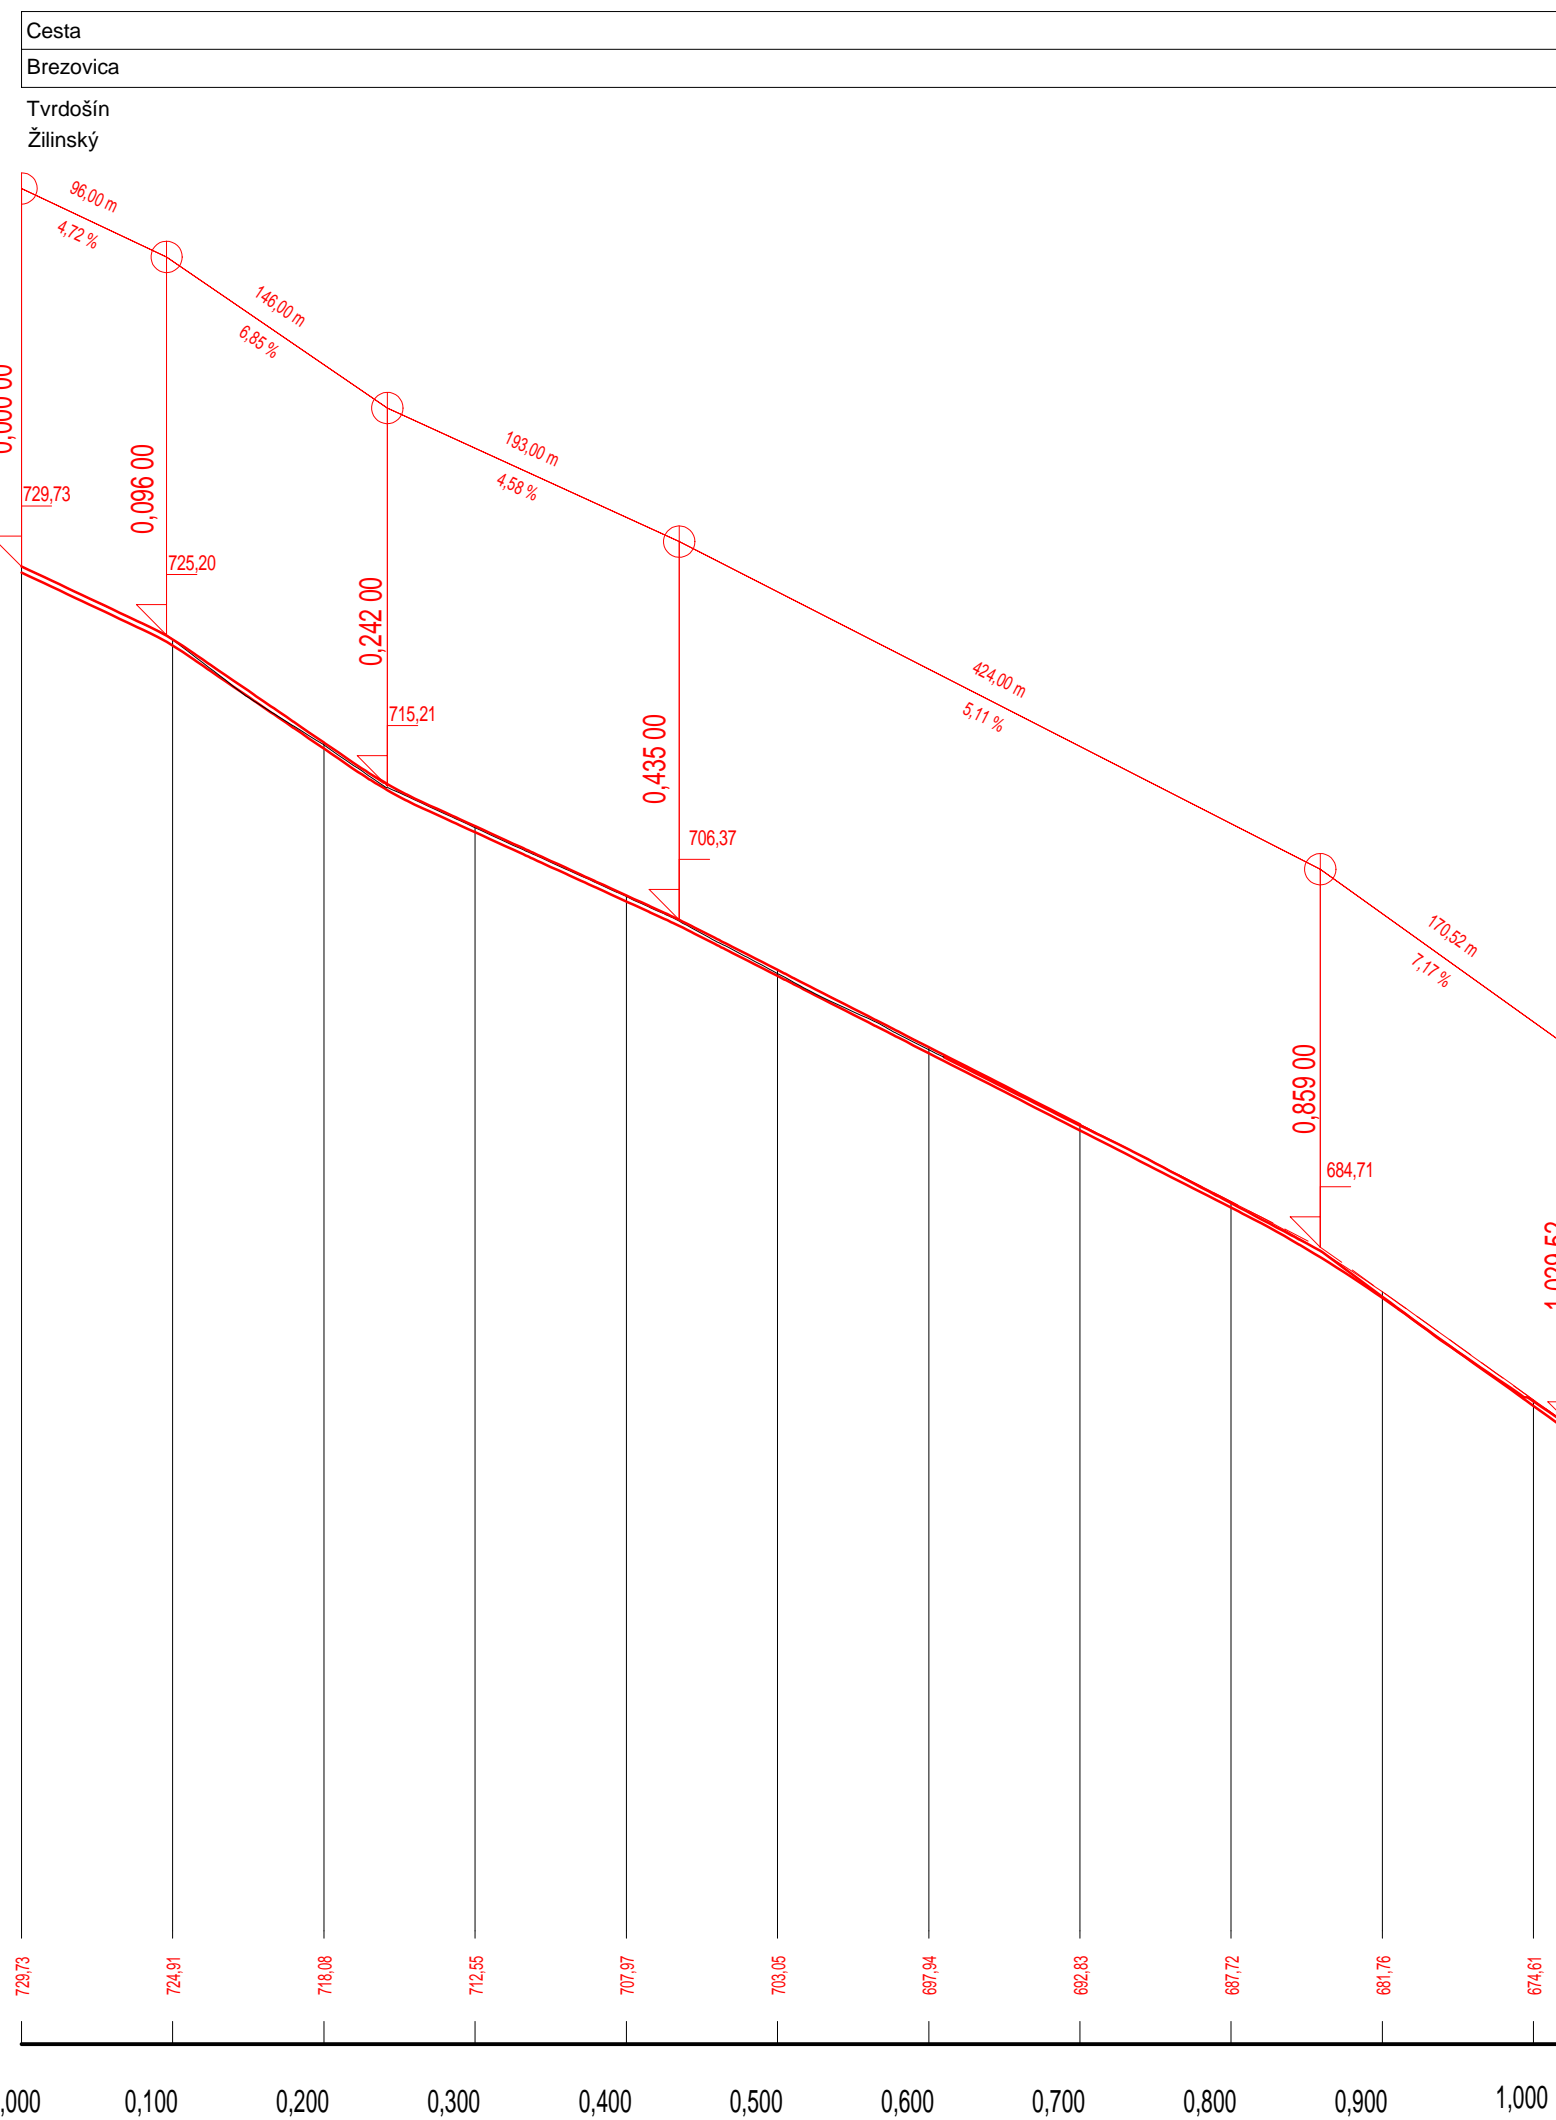

SKLONOVÉ POMERY

POZDĹŽNY PROFIL
M 1:5000/500

PREDBEŽNÉ KÓTY NIVELETY

Zrov. rovina = 632 m / n. m.

STANIČENIE

SADA ČÍSLO:

PROJEKTANT	Ing. Pavol MATYS	 Závodská cesta 4 010 01 Žilina www.profim.sk telefón, fax : 041/72 322 02 e-mail: profim@profim.sk projektovanie dopravných stavieb a inžinierska činnosť		
VYPRACOVAL	Ing. Pavol MATYS			
KONTROLOVAL	Ing. Pavol MATYS			
MIESTO STAVBY	k.ú. Brezovica			
OBJEDNÁVATEL	Obec Brezovica	STUPEN	ŠTÚDIA	
KLASIFIKÁCIA STAVBY	2112	PROFESIA	DOPRAVNÉ STAVBY	
AKCIA	CYKLOTRASA BREZOVICA - LIESEK	FORMÁT	3 x A4	
VÝKRES		POZDĹŽNY PROFIL	DÁTUM	Júl 2014
			MIERKA	1:5000/500
		C.VÝKRESU		
		CÍSLO ZÁK.	22 / 2014	
			2	