


VZOROVÝ REZ

M = 1:50

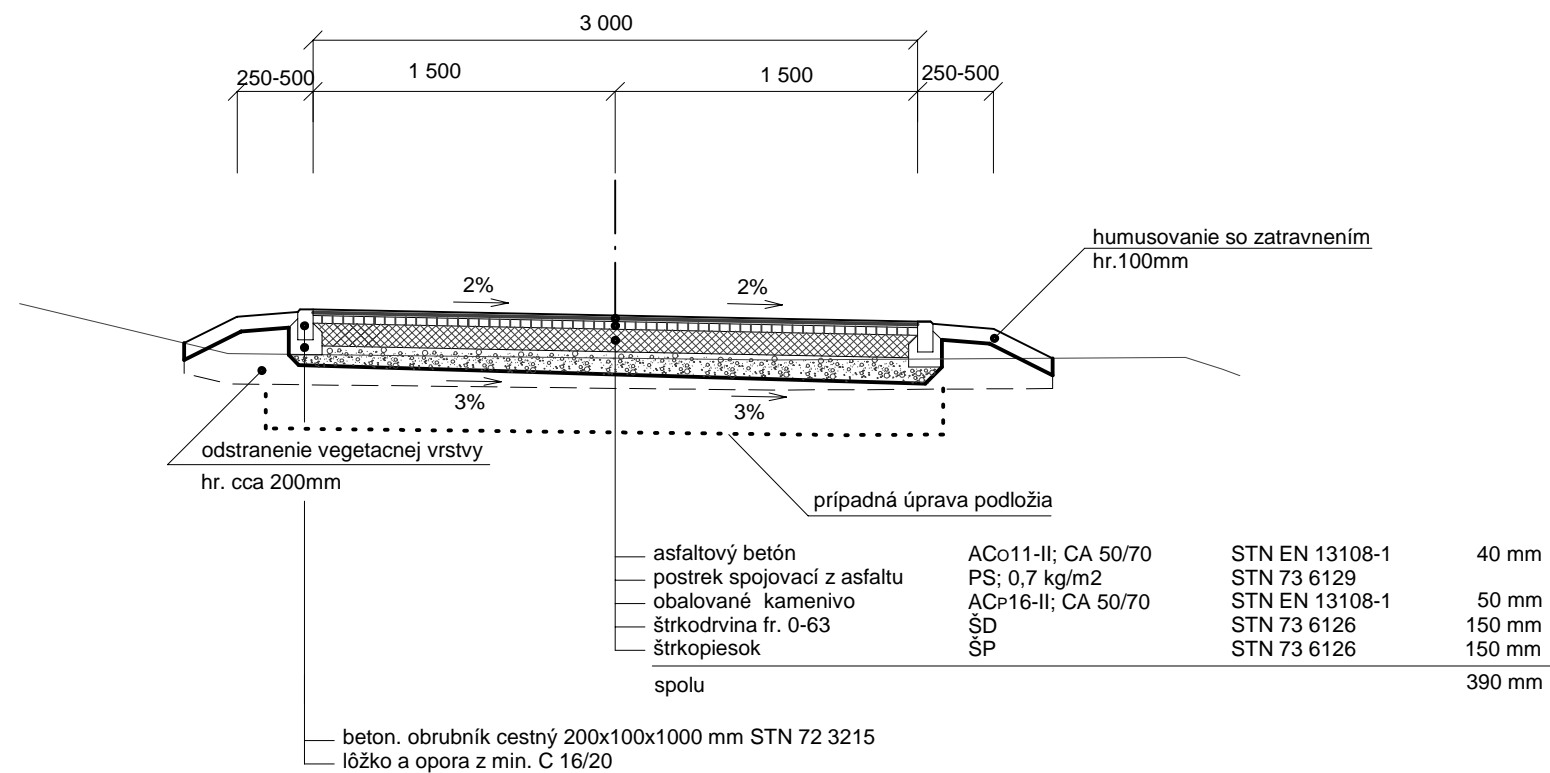

SADA ČÍSLO:

Poznámka:

- práce realizovať v zmysle platných STN, pravidiel, predpisov,...
- rez je alternatívne bez zapustených obrubníkov

PROJEKTANT	Ing. Pavol MATYS	 Závodská cesta 4 010 01 Žilina www.profim.sk telefón, fax : 041/72 322 02 e-mail: profim@profim.sk projektovanie dopravných stavieb a inžinierska činnosť		
VYPRACOVAL	Ing. Pavol MATYS			
KONTROLOVALL	Ing. Pavol MATYS			
MIESTO STAVBY	k.ú. Brezovica			
OBJEDNÁVATEL	Obec Brezovica	STUPEN	ŠTÚDIA	
KLASIFIKÁCIA STAVBY	2112	PROFESIA	DOPRAVNÉ STAVBY	
AKCIA	CYKLOTRASA BREZOVICA - LIESEK	FORMÁT	2 x A4	
		DÁTUM	Júl 2014	
		MIERKA	1:50	C.VÝKRESU
VÝKRES	VZOROVÝ REZ	ČÍSLO ZÁK.	22 / 2014	3