

D2.3

2.7

2.8

Z2.1

D2.1

2.2

2.1

2.3


D2.2

2.4

2.6

2.5


K. u. Liesek

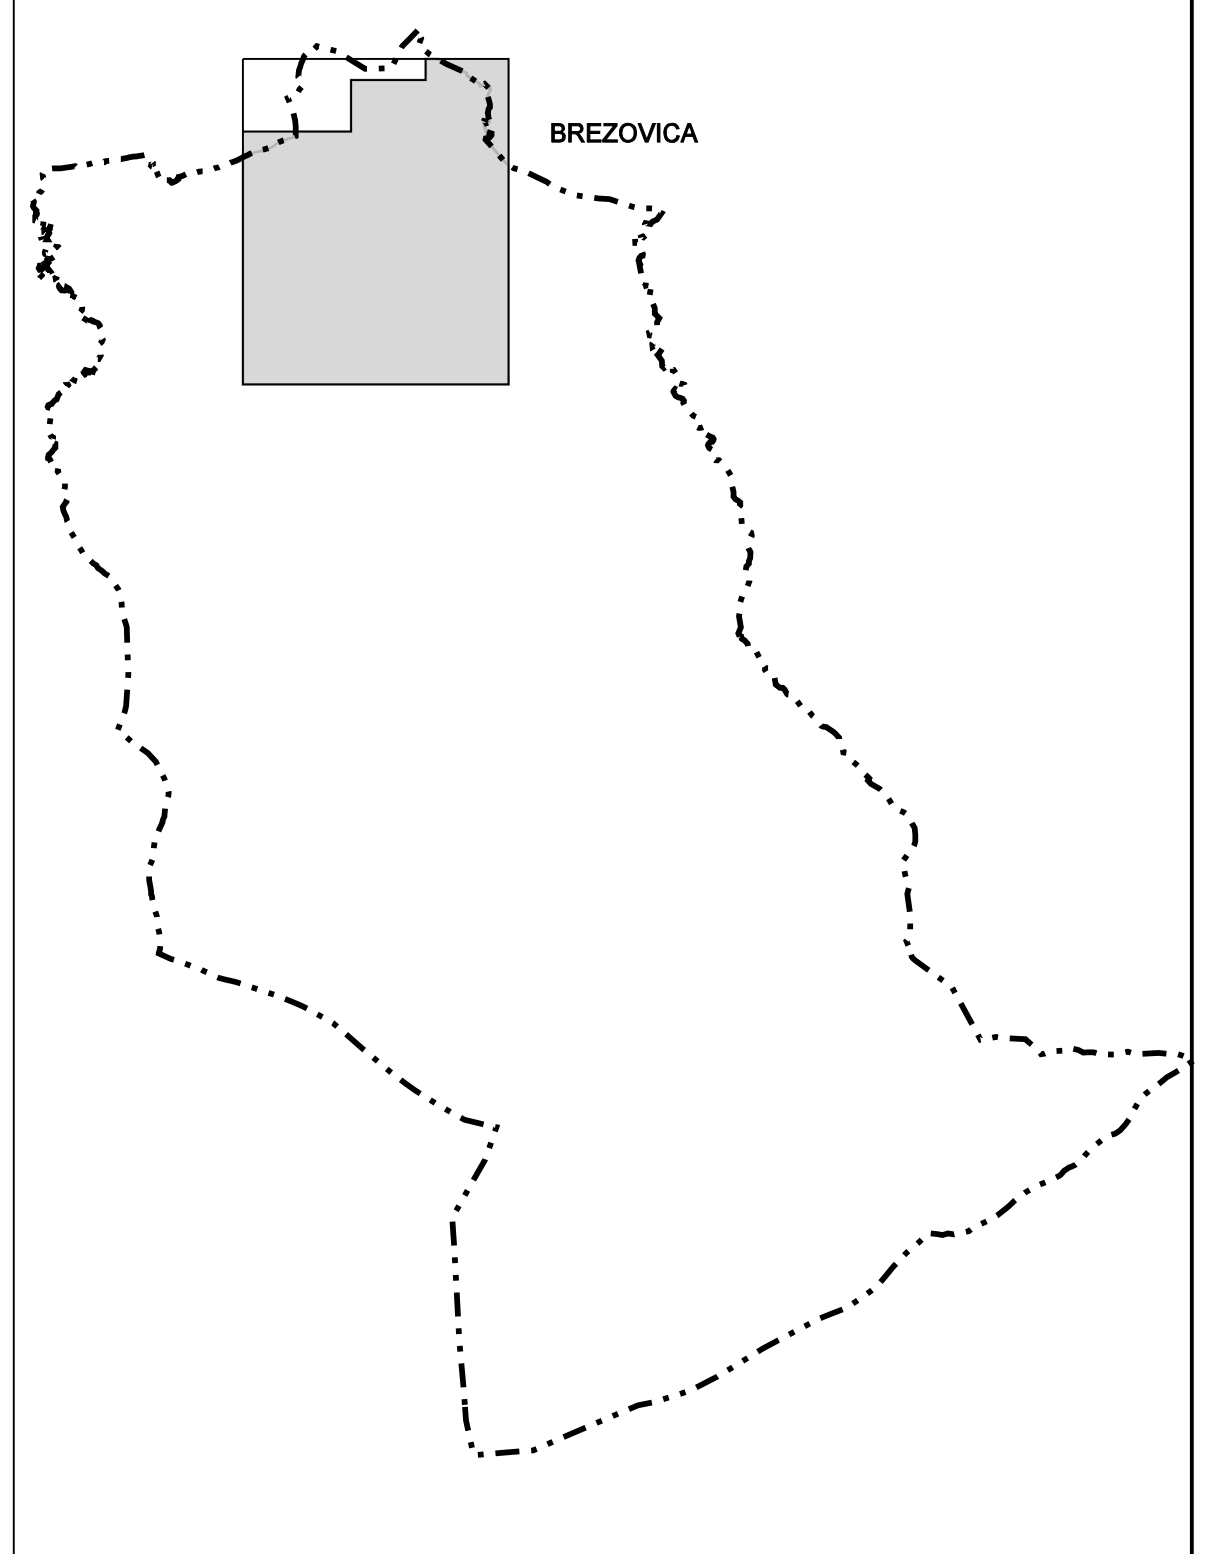

BREZOVICA

LEGENDA - ZMENY A DOPLNKY č.2

ZMENY	Symbol	Výslovnosť
JAV NA ZRUŠENIE - FARBY PODLA JAVU	[Red hatched box]	JAV NA ZRUŠENIE - FARBY PODLA JAVU
ZMENA FUNKCIE	[Pink box]	ZMENA FUNKCIE
ČÍSLO ZMENY	[Box with '2.1']	ČÍSLO ZMENY
DOPLNKY	Symbol	Výslovnosť
HRANICE PARCEL - (KN - O)	[Dashed line]	HRANICE PARCEL - (KN - O)
HRANICA ZAJÍMOVÉHO ÚZEMIA	[Dotted line]	HRANICA ZAJÍMOVÉHO ÚZEMIA
HRANICA SKUTOČNÉ ZASTAVANÉHO ÚZEMIA	[Dash-dot line]	HRANICA SKUTOČNÉ ZASTAVANÉHO ÚZEMIA
OZNAČENIE DOPLNENÝCH LOKALIT V REGULOVANÝCH PRIESTOROCH	[Blue box with 'D2.1']	OZNAČENIE DOPLNENÝCH LOKALIT V REGULOVANÝCH PRIESTOROCH
REGULOVANÝ POTOK	[Red dashed line with arrows]	REGULOVANÝ POTOK
TRVÁLE TRÁVNE PORASTY	[Green box]	TRVÁLE TRÁVNE PORASTY
VODNÉ TOKY A PLOCHY	[Blue box]	VODNÉ TOKY A PLOCHY
PLOCHA LOKALITY PREDPOKLADANÉHO ODŤATIA PP	[Red hatched box]	PLOCHA LOKALITY PREDPOKLADANÉHO ODŤATIA PP
ČÍSLA LOKALITY PREDPOKLADANÉHO ODŤATIA PP	[Box with '2.1']	ČÍSLA LOKALITY PREDPOKLADANÉHO ODŤATIA PP

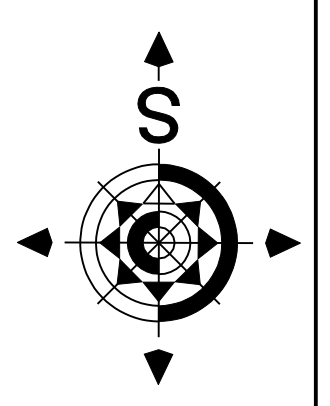

Architektonický ateliér **GAM** Nám. A. Hlinku 27, Ružomberok

ÚZEMNÝ PLÁN OBCE BREZOVICA

ZMENY A DOPLNKY č.2/2020

VÝKRES ZÁBEROV POĽNOHOSPODÁRSKEJ PÓDY NA STAVEBNÉ A INÉ ZÁMERY

OBJEDNÁVATEĽ DOKUMENTÁCIE: OBEC - BREZOVICA
 AUTOR RIEŠENIA: ING.ARCH. DÁVID GOČ, AUTORIZOVANÝ ARCHITEKT

ODBORNÁ SPOLUPRÁCA: ING.ARCH. MARIÁN GOČ, ING.PETER GAŽIK, ING.VLADIMÍR OTTO, ING.ANTON GALAS,
 ING.ANTON TURÁN, ING.IVANA HORVÁTOVÁ, ZUZANA TAKÁČOVÁ

ČÍSLO ZÁKAZKY: 20008 - 20

DÁTUM: JÚL 2021

MIERKA VÝKRESU: 1 : 2 000

ČÍSLO VÝKRESU: 7