



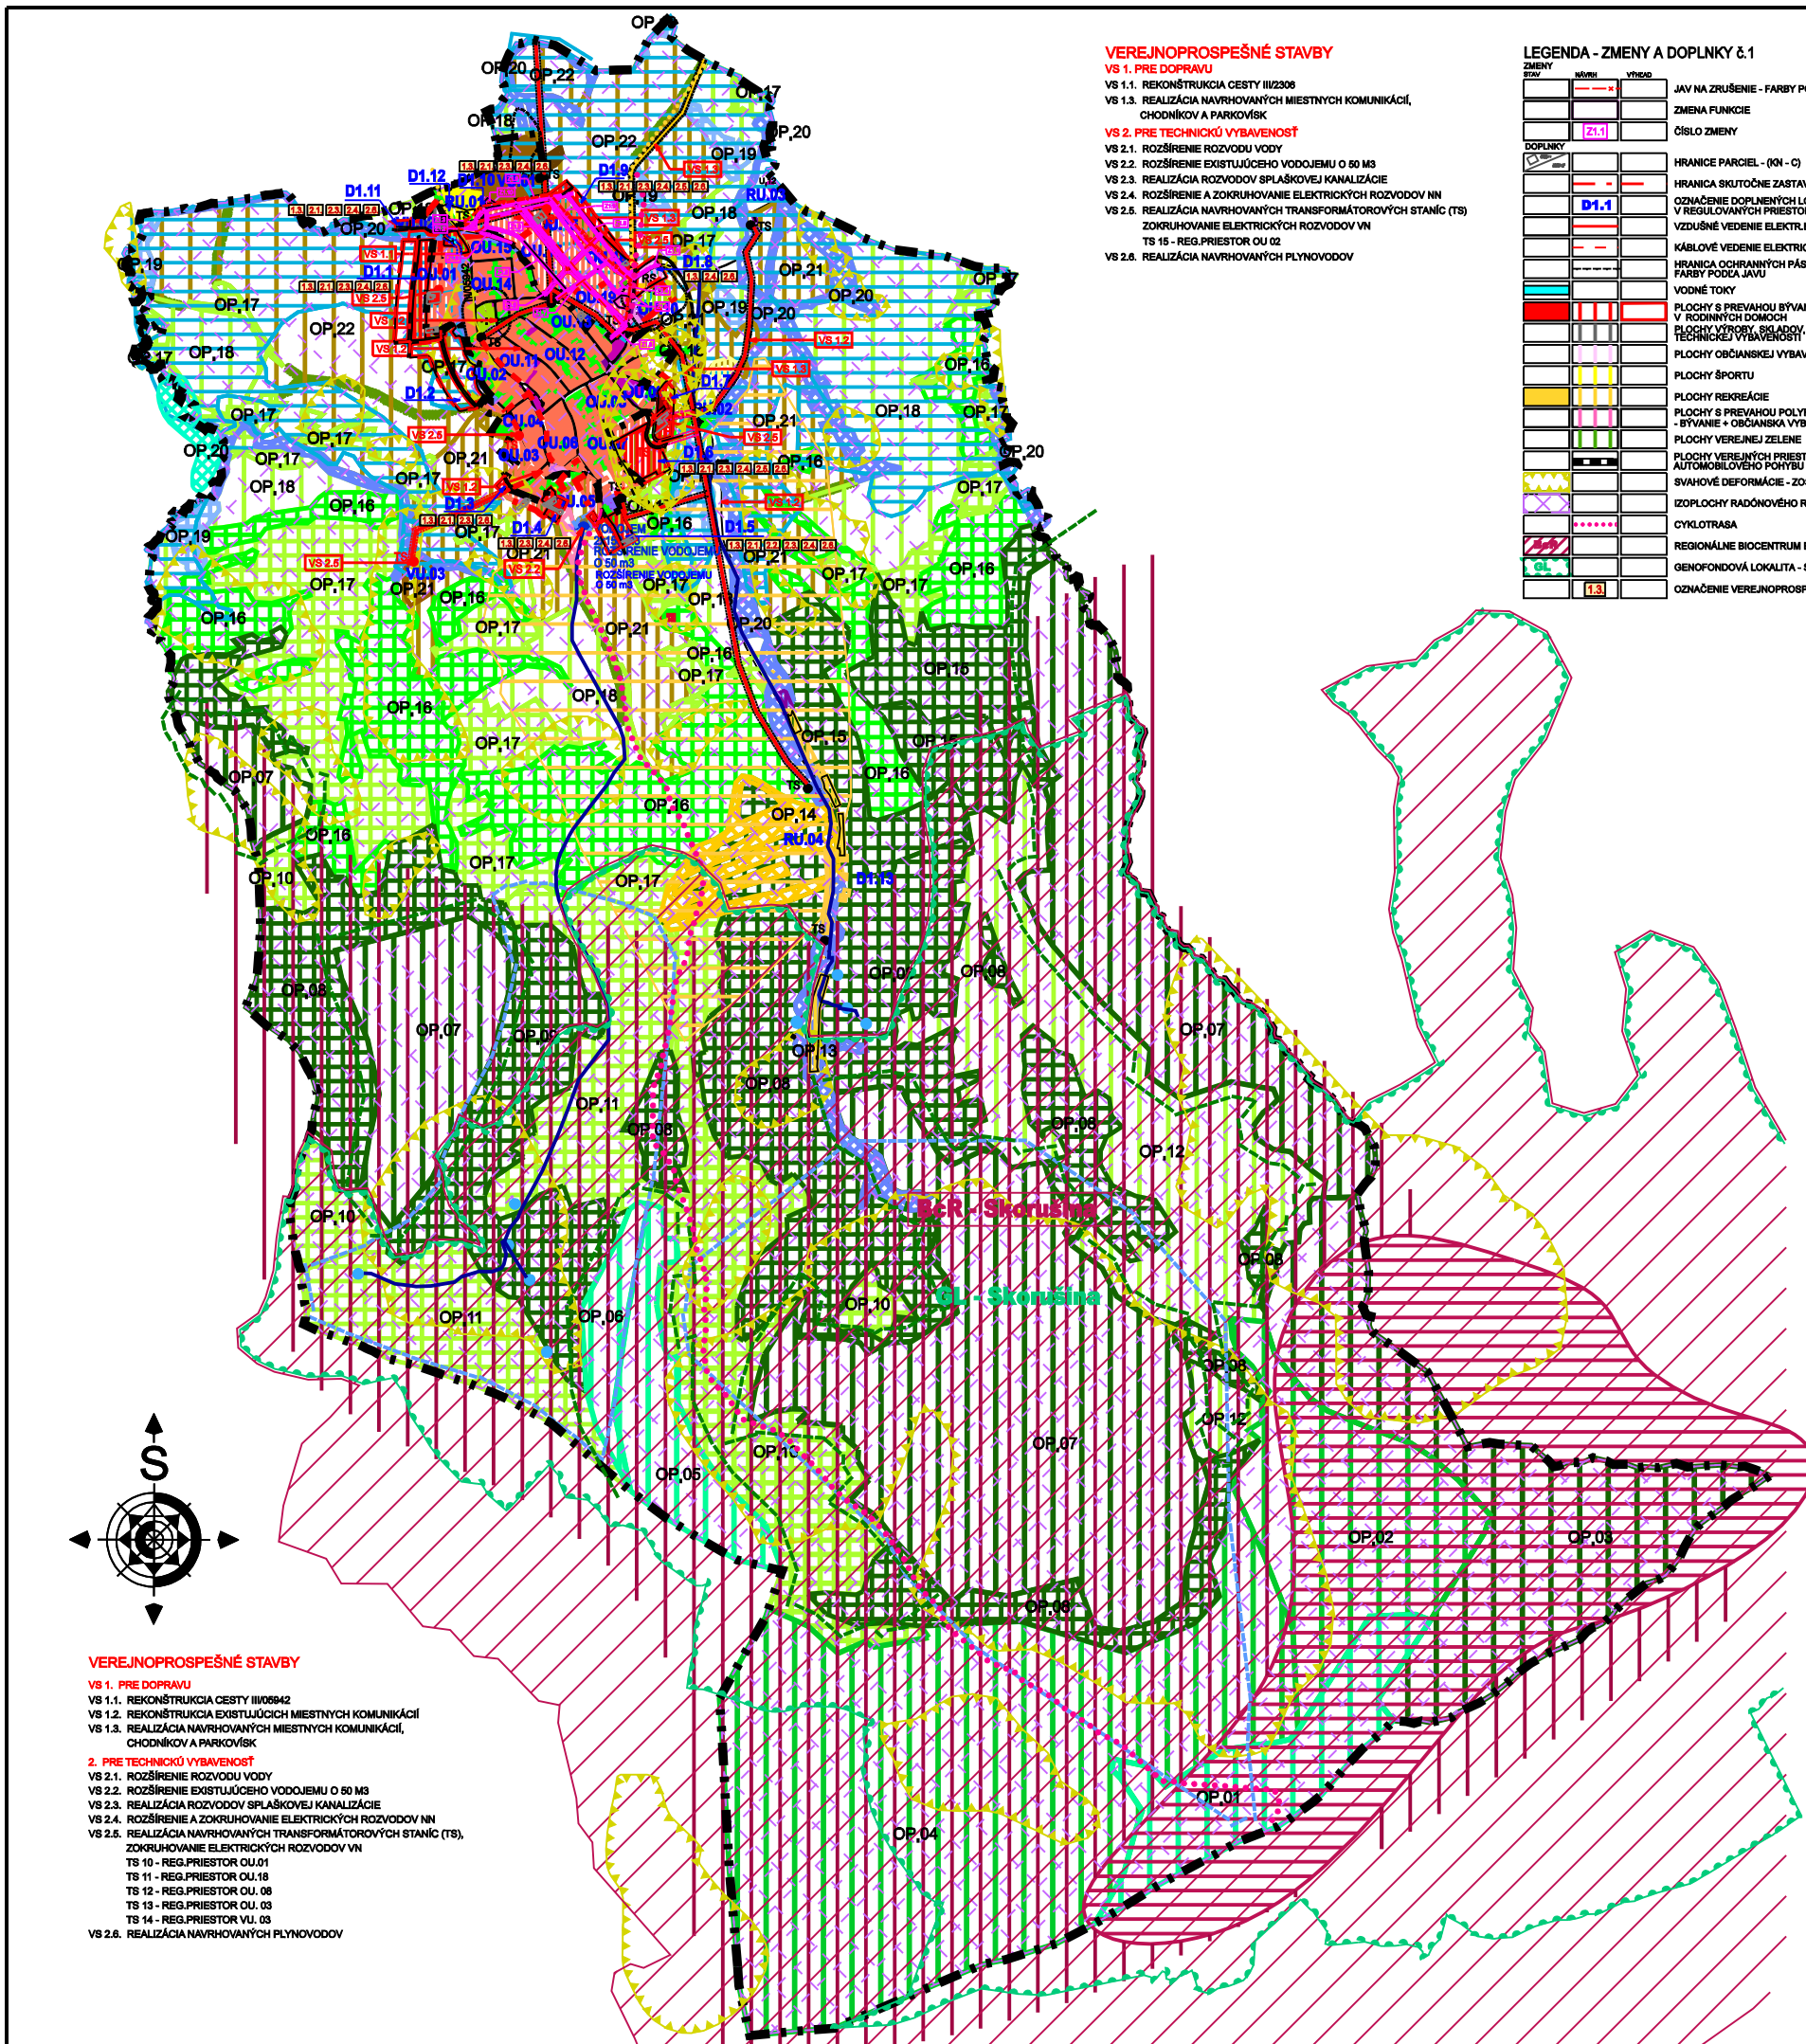

VEREJNOPROSPEŠNÉ STAVBY
VS 1. PRE DOPRAVU
VS 1.1. REKONŠTRUKCIA CESTY III/2308
VS 1.3. REALIZÁCIA NAVRHOVANÝCH MIESTNYCH KOMUNIKÁCIÍ, CHODNÍKOV A PARKOVÍSK
VS 2. PRE TECHNICKÚ VYBAVENOSŤ
VS 2.1. ROZŠÍRENIE ROZVODU VODY
VS 2.2. ROZŠÍRENIE EXISTUJÚCEHO VODOJEMU O 50 M3
VS 2.3. REALIZÁCIA ROZVODOV SPLAŠKOVEJ KANALIZÁCIE
VS 2.4. ROZŠÍRENIE A ZOKRUHOVANIE ELEKTRICKÝCH ROZVODOV NN
VS 2.5. REALIZÁCIA NAVRHOVANÝCH TRANSFORMÁTOROVÝCH STANÍC (TS) ZOKRUHOVANIE ELEKTRICKÝCH ROZVODOV VN
TS 15 - REG.PRIESTOR OU 02
VS 2.6. REALIZÁCIA NAVRHOVANÝCH PLYNOVODOV

LEGENDA - ZMENY A DOPLNKY č.1		
ZMENY	NAVRH	VÝHLED
		JAV NA ZRUŠENIE - FARBY PODLA JAVU
		ZMENA FUNKCIE
		ČÍSLO ZMENY
		HRANICE PARCEL - (KN - C)
		HRANICA SKUTOČNE ZASTAVANÉHO ÚZEMIA
		OZNAČENIE DOPLNENÝCH LOKALÍT V REGULOVANÝCH PRIESTOROCH
		VZDUŠNÉ VEDENIE ELEKTR.ENERGIE VN (22kV)
		KÁBLOVÉ VEDENIE ELEKTRICKEJ ENERGIE VN
		HRANICA OCHRANNÝCH PÁSIEV VŠETKÉHO DRUHU FARBY PODLA JAVU
		VODNÉ TOKY
		PLOCHY S PREVÁHOU BÝVANIA V RODINÝCH DOMOCH
		PLOCHY VÝROBY, SKLADOV, ZARIADENÍ TECHNICKÉJ VYBAVENOSTI
		PLOCHY OBČIANSKEJ VYBAVENOSTI
		PLOCHY ŠPORTU
		PLOCHY REKREÁCIE
		PLOCHY S PREVÁHOU POLYFUNKČNÝCH DOMOV - BÝVANIE + OBČIANSKA VYBAVENOSŤ
		PLOCHY VEREJNEJ ZELENE
		PLOCHY VEREJNÝCH PRIESTOROV S PRIORITOU AUTOMOBILOVÉHO POHYBU
		SVAHOVÉ DEFORMÁCIE - ZOSUVY
		IZOPLOCHY RADIONÓVÉHO RIZIKA - STREDNÉ
		CYKLOTRASA
		REGIONÁLNE BIOCENTRUM BcR - SKORUŠINA
		GENOFONDOVÁ LOKALITA - SKORUŠINA
		OZNAČENIE VEREJNOPROSPEŠNÝCH STAVIEB

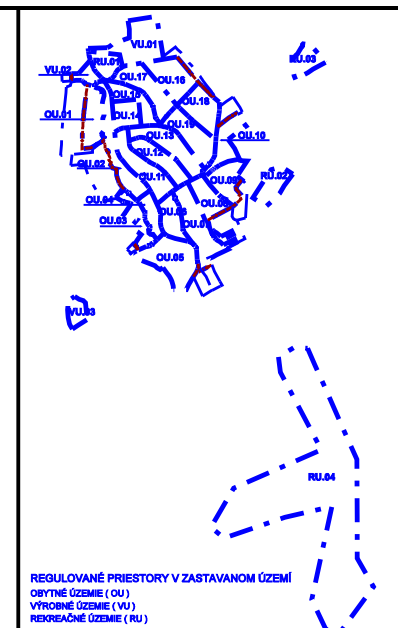

REGULOVANÉ PRIESTORY V ZASTAVANOM ÚZEMÍ

A. OBYTNÉ ÚZEMIE (OU)
OU.01 - NÍZKE VSI
OU.02 - PRI HLAVNEJ CESTE
OU.03 - ZA POTOČOM
OU.04 - STARÁ DEDINA I.
OU.05 - PRI KAMENOLOME
OU.06 - VÝŠNÉ HRADY I.
OU.07 - VÝŠNÉ HRADY II.
OU.08 - PRI ŠKOLE I.
OU.09 - PRI ŠKOLE II.
OU.10 - PRI FARE
OU.11 - STARÁ DEDINA II.
OU.12 - DOLNÉ HRADY I.
OU.13 - DOLNÉ HRADY II.
OU.14 - NÍŽNY KONIEC I.
OU.15 - NÍŽNY KONIEC II.
OU.16 - BREZOVCE I.
OU.17 - BREZOVCE II.
OU.18 - PRI CIRKVOCH
OU.19 - LÁNY
B. VÝROBNÉ ÚZEMIE (VU)
VU.01 - POĽNOHOSPODÁRSKE DRUŽSTVO TRSTENÍK
VU.02 - PODNIKATEĽSKÝ AREÁL POD JEDICOU
VU.03 - FARMA ROVEN
C. REKREAČNÉ ÚZEMIE (RU)
RU.01 - ŠPORTOVÝ AREÁL NA PRVOM VRÁŠKU
RU.02 - ŠPORTOVÝ AREÁL POD PRIESADISKÁ
RU.03 - REKREAČNÉ ZARIADENIE ORAVSKÝ HÁJ
RU.04 - REKREAČNÝ AREÁL TEPLICA

REGULOVANÉ PRIESTORY V KRAJINE

OP.01: ochranné lesy, biocentrum regionálneho významu Brezový vrch
OP.02: lesy osobitného určenia, biocentrum regionálneho významu Brezový vrch
OP.03: lesy hospodárske, biocentrum regionálneho významu Brezový vrch
OP.04: lesy osobitného určenia, biokoridor regionálneho významu
OP.05: ochranné lesy, biokoridor regionálneho významu
OP.06: ochranné lesy, biokoridor regionálneho významu, PHO vodných zdrojov
OP.07: lesy hospodárske, biokoridor regionálneho významu
OP.08: nelesná drevinná vegetácia - charakter lesa, biokoridor regionálneho významu
OP.09: nelesná drevinná vegetácia - charakter lesa, biokoridor regionálneho významu, PHO vodných zdrojov
OP.10: nelesná drevinná vegetácia s trvalými trávami porastami, biokoridor regionálneho významu
OP.11: nelesná drevinná vegetácia s trvalými trávami porastami, biokoridor regionálneho významu, PHO vodných zdrojov
OP.12: trvalé trávne porasty, biokoridor regionálneho významu
OP.13: koridor vodného toku, biokoridor regionálneho významu, rekreačné územie pri veku
OP.14: trvalé trávne porasty, lyžiarske zjazdovky
OP.15: nelesná drevinná vegetácia - charakter lesa, interakčný prvok
OP.16: nelesná drevinná vegetácia - lesná porasty, interakčný prvok
OP.17: nelesná drevinná vegetácia s trvalými trávami porastami, interakčný prvok
OP.18: trvalé trávne porasty, interakčný prvok
OP.19: podmiadané a mokradné biotopy, interakčný prvok
OP.20: koridory vodných tokov, interakčný prvok
OP.21: omé pôdy maloplošné
OP.22: omé pôdy veľkoplošné

LEGENDA

YMEZUJÚCE JAVY	NAVRH	VÝHLED
		HRANICA KATASTRÁLNEHO ÚZEMIA
		HRANICA ZASTAVANÉHO ÚZEMIA OBCE K 1.1.1990
		HRANICA OCHRANNÝCH PÁSIEV VŠETKÉHO DRUHU
		CESTA III. TRIEDY
		CESTA MIESTNA
		VZDUŠNÉ VEDENIE ELEKTRICKEJ ENERGIE VN (22kV)
		KÁBLOVÉ VEDENIE ELEKTRICKEJ ENERGIE VN (22kV)
		VZDUŠNÉ VEDENIE EL.ENERGIE VN - PRELOŽIT
		TRANSFORMÁTOROVÁ STANICA
		VTL PLYNOVOD
		REGULAČNÁ STANICA PLYNU
		ÚZEMIA NÁCHÝLNÉ NA ZOSUVY
		VODNÝ ZDROJ
		VODOJEM
		OCHRANNÉ PÁSMO VODNÝCH ZDROJOV
FUNKČNÉ VYUŽITIE ÚZEMIA	NAVRH	VÝHLED
		PLOCHY BÝVANIA
		PLOCHY OBČIANSKEJ VYBAVENOSTI
		PLOCHY DOPRAVY
		PLOCHY VÝROBY, SKLADOV A TECH.VYBAVENOSTI
		PLOCHY POĽNOHOSPODÁRSKEJ VÝROBY
		PLOCHY ŠPORTU A TELOVÝCHOVY
		PLOCHY CINTORÍNA
		ZÁHRADA
		OCHRANNÉ PÁSMO VODNÝCH ZDROJOV
		ZJAZDOVKY
		SKLADOVÉ PRIESTORY
		ORNÁ PÓDA VEĽKOPLOŠNÁ
		ORNÁ PÓDA MALOPLOŠNÁ
		TRVALÉ TRÁVNE PORASTY
		NDV A LÚČNE PORASTY
		NELESNÁ DREVINNÁ VEGETÁCIA - HUSTÁ KROVITÁ
		NELESNÁ DREVINNÁ VEGETÁCIA - LÚČNÁ STRUKTÚRA
		HOSPODÁRSKE LESY
		LESY OSOBITNÉHO URČENIA
		OCHRANNÉ LESY
		MOKRADNÉ BIOTOPY
		MELIORÁCIA - ODVOZOVENIE
		KORIDORY VODNÝCH TOKOV
		ÚZEMIE PŘE MOŽNÚ LOKALIZÁCIU NAVRHOVANÉHO PŘESKUMOVÉHO GEOTERMÁLNEHO VRTU
		POČNÉ HNOJISKÁ
		NARUŠENÉ PLOCHY
		SKLÁDKY ODPADOV - ODVEZENÉ/UPRAVENÉ
		NELEGÁLNA SKLÁDKA ODPADOV
OCHRANA PRÍRODY	NAVRH	VÝHLED
		REGIONÁLNY BIOKORIDOR TERESTRIČNÝ
		REGIONÁLNE BIOCENTRUM - BREZOVÝ VRCH
		INTERAKČNÝ PRVOK - STROMOVÉ BIOTOPY
		INTERAKČNÝ PRVOK - KROVITÉ BIOTOPY
		INTERAKČNÝ PRVOK - VODNÉ A MOKRADNÉ BIOTOPY
OKOSTABILIZAČNÉ OPATRENIA	NAVRH	VÝHLED
		SANÁCIA A REVITALIZÁCIA NELEGÁLNYCH SKLÁDK
		VÝSADBA NELESNÝCH DREVINOVEJ VEGETÁCIE
		EKOLOGICKÉ HOSPODÁRENIE NA ORNEJ PODE
		EKOLOGICKÉ HOSPODÁRENIE NA LÚKACH A PASIENKACH
		EKOLOGICKÉ HOSPODÁRENIE V LESOCH
		OCHRANA DRAVÝCH VÝTKOV NA VEDENIACH VN
PRIESTOROVÉ REGULATÍVY	NAVRH	VÝHLED
		PLOCHY PRIESTOROVÝCH REGULATÍV V KRAJINE
		PLOCHY PRIESTOROVÝCH REGULATÍV V ZASTAVANOM ÚZEMÍ

SCHÉMA ZÁVÄZNÝCH ČASTÍ ÚPN - OBCE BREZOVICA

ZMENY A DOPLNKY č.1