

VEREJNOPROSPEŠNÉ STAVBY

VS 1. PRE DOPRAVU



- VS 1.1. REKONŠTRUKCIA CESTY III/2308
- VS 1.3. REALIZÁCIA NAVRHOVANÝCH MIESTNYCH KOMUNIKÁCIÍ, CHODNÍKOV A PARKOVÍSK

VS 2. PRE TECHNICKÚ VYBAVENOSŤ

- VS 2.1. ROZŠÍRENIE ROZVODU VODY
- VS 2.2. ROZŠÍRENIE EXISTUJÚCEHO VODOJEMU O 50 M3
- VS 2.3. REALIZÁCIA ROZVODOV SPLAŠKOVEJ KANALIZÁCIE
- VS 2.4. ROZŠÍRENIE A ZOKRUHOVANIE ELEKTRICKÝCH ROZVODOV NN
- VS 2.5. REALIZÁCIA NAVRHOVANÝCH TRANSFORMÁTOROVÝCH STANÍC (TS) ZOKRUHOVANIE ELEKTRICKÝCH ROZVODOV VN
- TS 15 - REG.PRIESTOR OÚ 02
- VS 2.6. REALIZÁCIA NAVRHOVANÝCH PLYNOVODOV

LEGENDA - ZMENY A DOPLNKY č.1

ZMENY	NÁZOV	VÝHOD
		JAV NA ZRUŠENIE - FARBY PODĽA JAVU
		ZMENA FUNKCIE
	Z1.1	ČÍSLO ZMENY
DOPLNKY	NÁZOV	VÝHOD
		HRANICE PARCEL - (N - C)
		HRANICA SKUTOČNE ZASTAVANÉHO ÚZEMIA
	D1.1	OZNAČENIE DOPLNENÝCH LOKALÍT V REGULOVANÝCH PRIESTOROCH
		VZDUŠNÉ VEDENIE ELEKTR.ENERGIE VN (22kV)
		KÁBLOVÉ VEDENIE ELEKTRICKEJ ENERGIE VN
		HRANICA OCHRANNÝCH PÁSIEM VŠETKÉHO DRUHU FARBY PODĽA JAVU
		VODNÉ TOKY
		PLOCHY S PREVÁHOU BÝVANIA V RODINNÝCH DOMOCH
		PLOCHY VÝROBY, SÍŤADOV, ZARIADENÍ TECHNICKEJ VYBAVENOSTI
		PLOCHY OBČIANSKEJ VYBAVENOSTI
		PLOCHY ŠPORTU
		PLOCHY REKREÁCIE
		PLOCHY S PREVÁHOU POLYFUNKČNÝCH DOMOV - BÝVANIE + OBČIANSKA VYBAVENOSŤ
		PLOCHY VEREJNEJ ZELENE
		PLOCHY VEREJNÝCH PRIESTOROV S PRIORITOU AUTOMOBILOVÉHO POHYBU
		SVAHOVÉ DEFORMÁCIE - ZOSUVY
		IZOPLOCHY RADÓNOVÉHO RIZIKA - STREDNÉ
		CYKLOTRASA
		REGIONÁLNE BIOCENTRUM BcR - SKORUŠINA
		GENOFONDOVÁ LOKALITA - SKORUŠINA
	1.3	OZNAČENIE VEREJNOPROSPEŠNÝCH STAVIEB

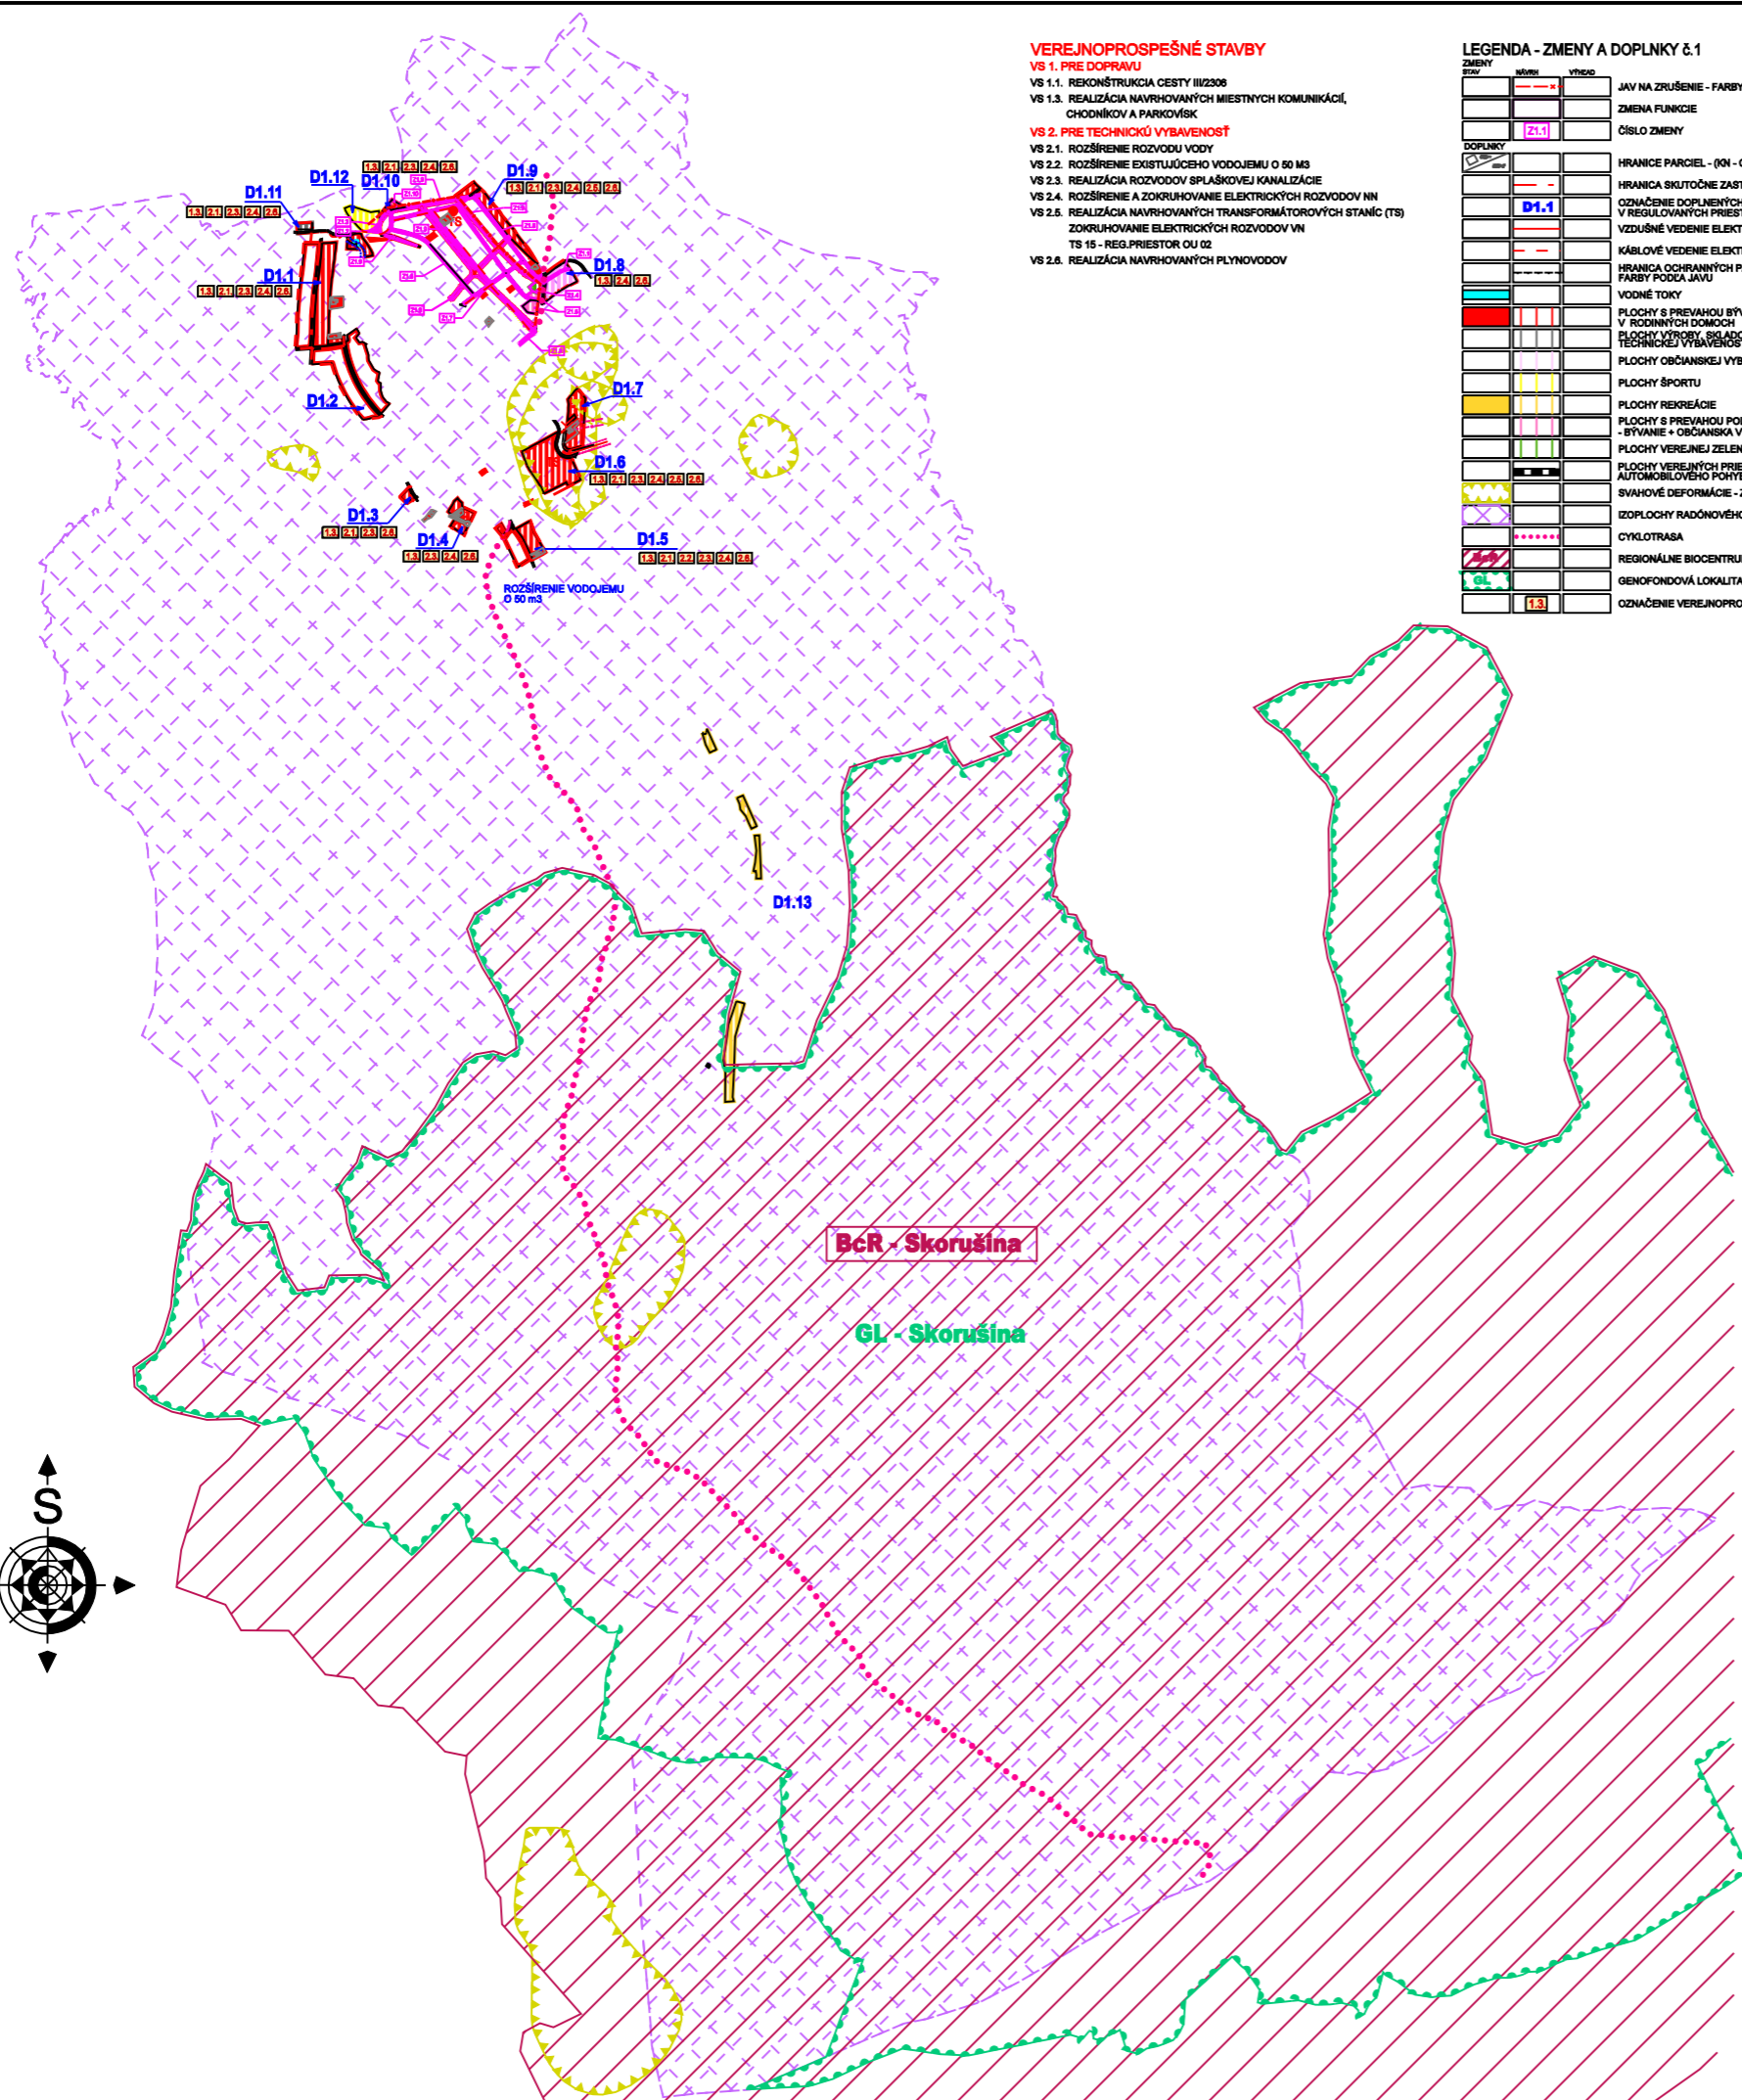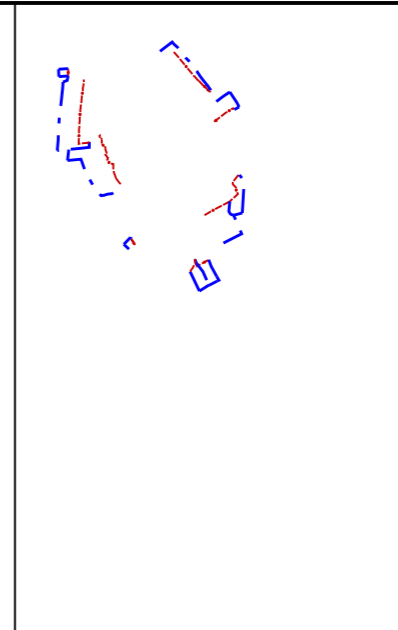

ZMENY A DOPLNKY č.1