


Z3.2

2.1 2.3 2.4


D3.1

Z3.1

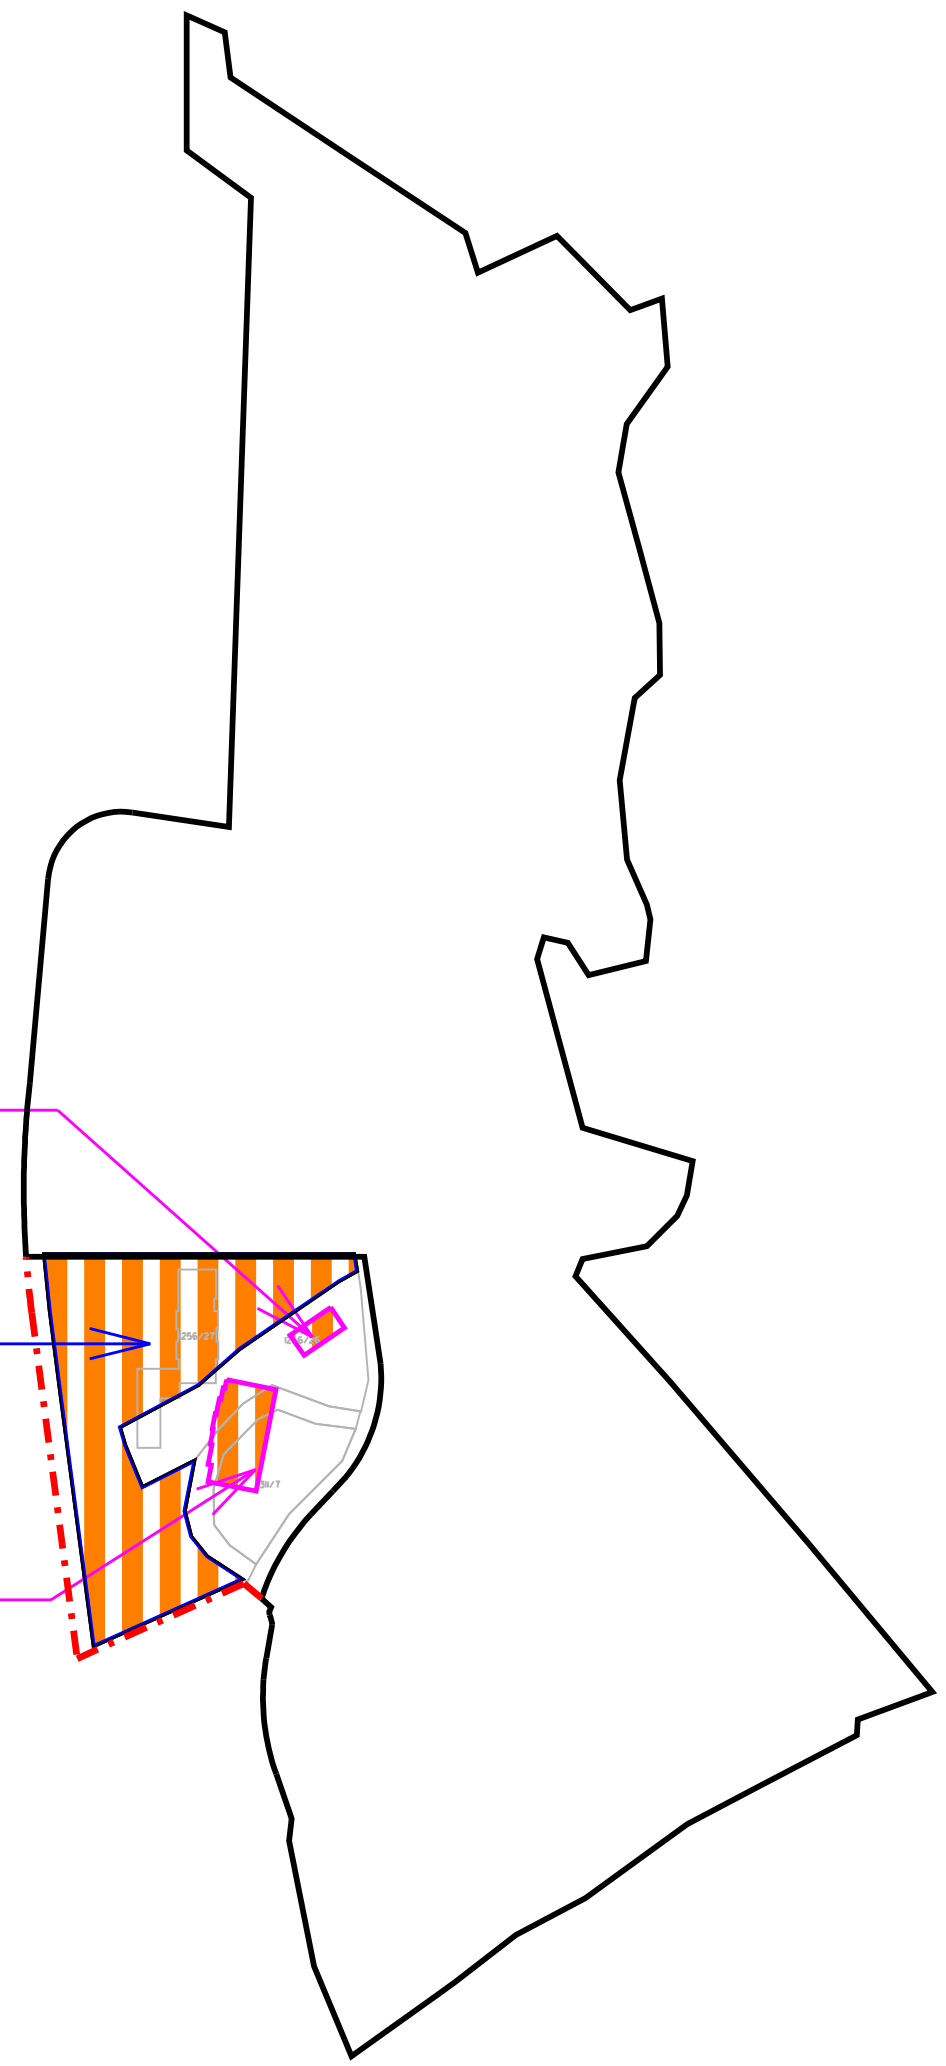

D3.1

D3.2

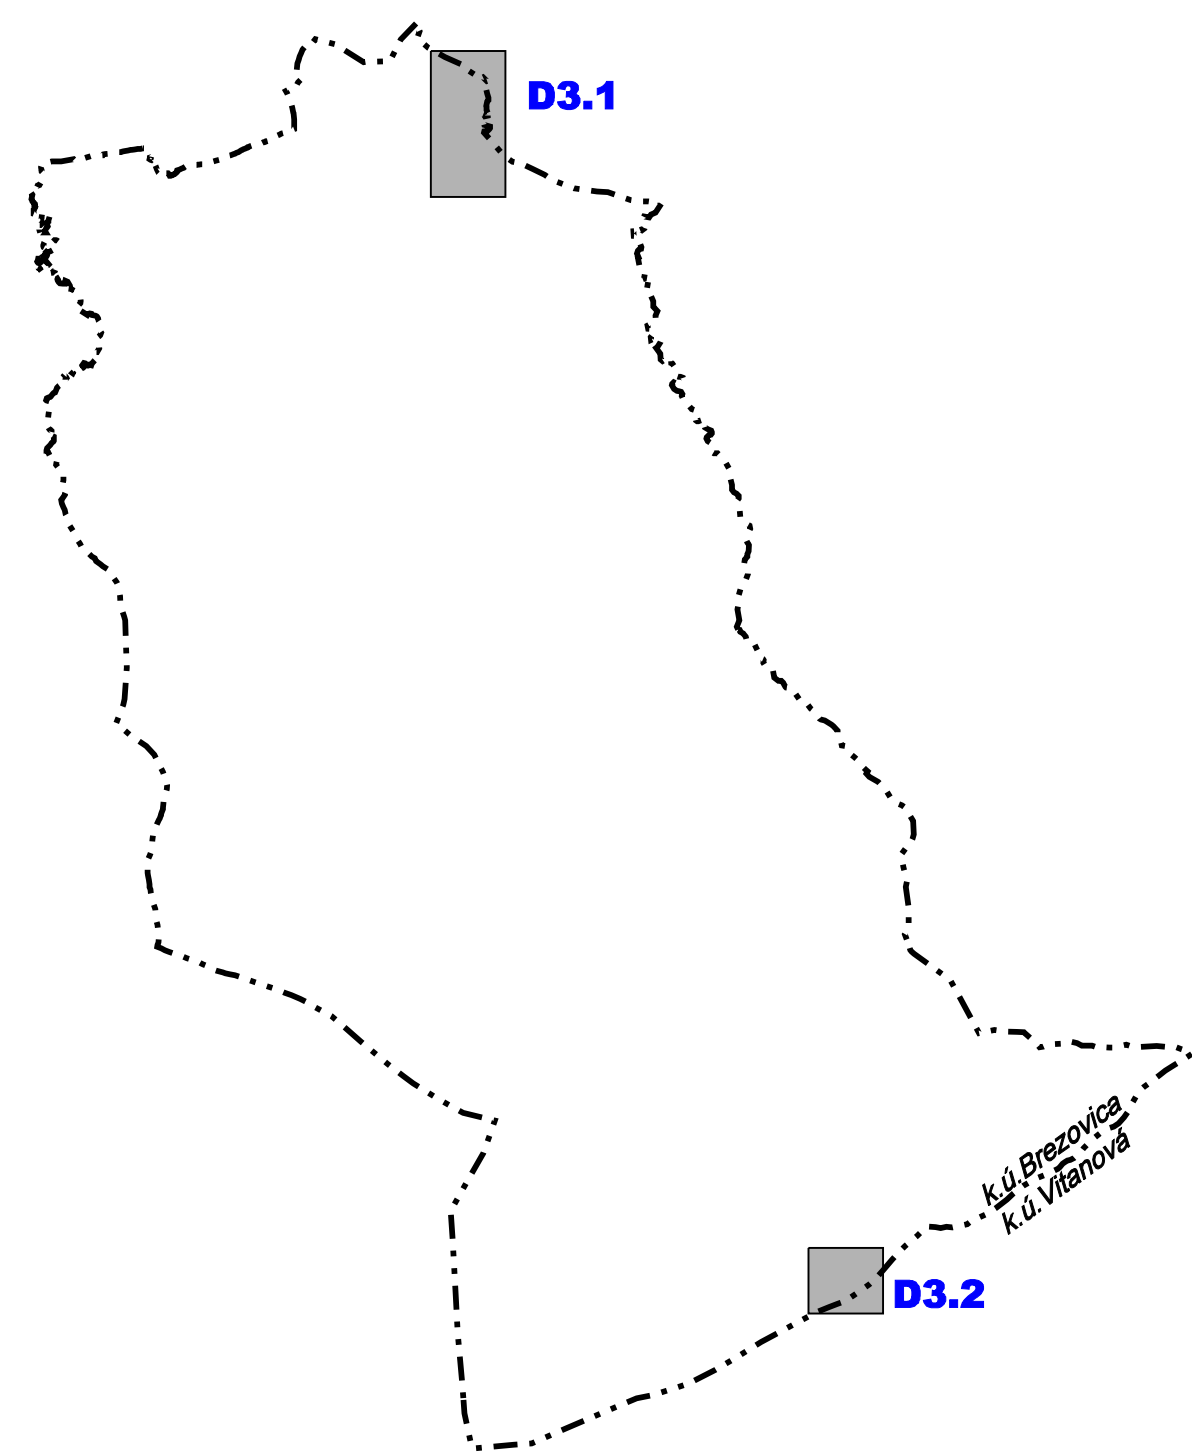

D3.2



## VEREJNOPROSPEŠNÉ STAVBY

### VS 2. PRE TECHNICKÚ VYBAVENOSŤ

VS 2.1. ROZŠÍRENIE ROZVODU VODY

VS 2.3. REALIZÁCIA ROZVODOV SPLAŠKOVEJ KANALIZÁCIE

VS 2.4. ROZŠÍRENIE A ZOKRUHOVANIE ELEKTRICKÝCH ROZVODOV NN

### LEGENDA - ZMENY A DOPLNKY č.3

ZMENY

STAV

NÁVRH

VÝKRES

ZMENA FUNKCIE

ČÍSLO ZMENY

DOPLNKY

HRANICA SKUTOČNE ZASTAVANÉHO ÚZEMIA

HRANICE PARCEL - (KN - C)

OZNAČENIE DOPLNENÝCH LOKALÍT V REGULOVANÝCH PRIESTOROCH

PLOCHY REKREÁCIE

Architektonický ateliér, Nám.A.Hlinku 27, Ružomberok

NÁZOV DOKUMENTÁCIE

## ÚZEMNÝ PLÁN OBCE BREZOVICA

### ZMENY A DOPLNKY č.3

NÁZOV VÝKRESU

KOMPLEXNÝ VÝKRES PRIESTOROVÉHO USPORIADANIA  
A FUNKČNÉHO VYUŽITIA ZASTAVANÉHO ÚZEMIA  
S VYZNAČENOU ZÁVÄZNOU ČASŤOU RIEŠENIA A  
VEREJNOPROSPEŠNÉ STAVBY

OBJEDNÁVATEĽ DOKUMENTÁCIE: OBEC - BREZOVICA

AUTORI RIEŠENIA:

ING.ARCH. ANNA GOČOVÁ, AUTORIZOVANÝ ARCHITEKT

ODBORNÁ SPOLUPRÁCA:

ING.PETER GAŽIK, ING.VLADIMÍR OTTO, ING.ANTON GALAS, ING.ANTON TURAN,

ING.IVANA HORVÁTOVÁ, ZUZANA TAKÁČOVÁ

ČÍSLO ZÁKAZKY

5123 - 20

DÁTUM

JÚL 2023

MIERKA VÝKRESU

1 : 2 000

ČÍSLO VÝKRESU

3