





LEGENDA - ZMENY A DOPLNKY č.2		
ZMENY	OBJEM	PRÍKLAD
		JAV NA ZRUŠENIE - FARBÝ PODLA JAVU
		ZMENA FUNKCIE
	22.1	ČÍSLO ZMENY
DOPLNKY		
		HRANICE PARCEL - (04 - C)
		HRANICA ZALUMOVÉHO ÚZEMIA
		HRANICA SKUTOČNE ZASTAVANÉHO ÚZEMIA
	D2.1	OZNAČENIE DOPLNENÝCH LOKALÍT V REGULOVANÝCH PŘESTŘEHOCH
		PLOCHY ZASTAVANÉHO ÚZEMIA
		PLOCHY AGROTURISTIKY
		REGULOVANÝ POTOK
		VODNÉ TOKY A PLOCHY
VODNÉ HOSPODÁREŤVO		
		ROZVÁŽADICE VODOVODNÉ POTRUBIE
		SPUŠŤKOVÁ KANALIZÁCIA
	2	ŽUMPA
ENERGETIKA		
		KÁBLOVÉ VEDENIE ELEKTROCKEJ ENERGIE NN
		STĺL PLYNOVOD

VEREJNOPROSPEŠNÉ STAVBY
 VS 2. PRE TECHNICKÚ VYBAVENOSŤ
 VS 2.1. ROZŠŘIENIE ROZVODU VODY
 VS 2.3. REALIZÁCIA ROZVODOV SPUŠŤKOVEJ KANALIZÁCIE
 VS 2.4. ROZŠŘIENIE A ZODKUROUVANIE ELEKTROCKÝCH ROZVODOV NN
 VS 2.6. REALIZÁCIA NAVRHOVANÝCH PLYNOVODOV

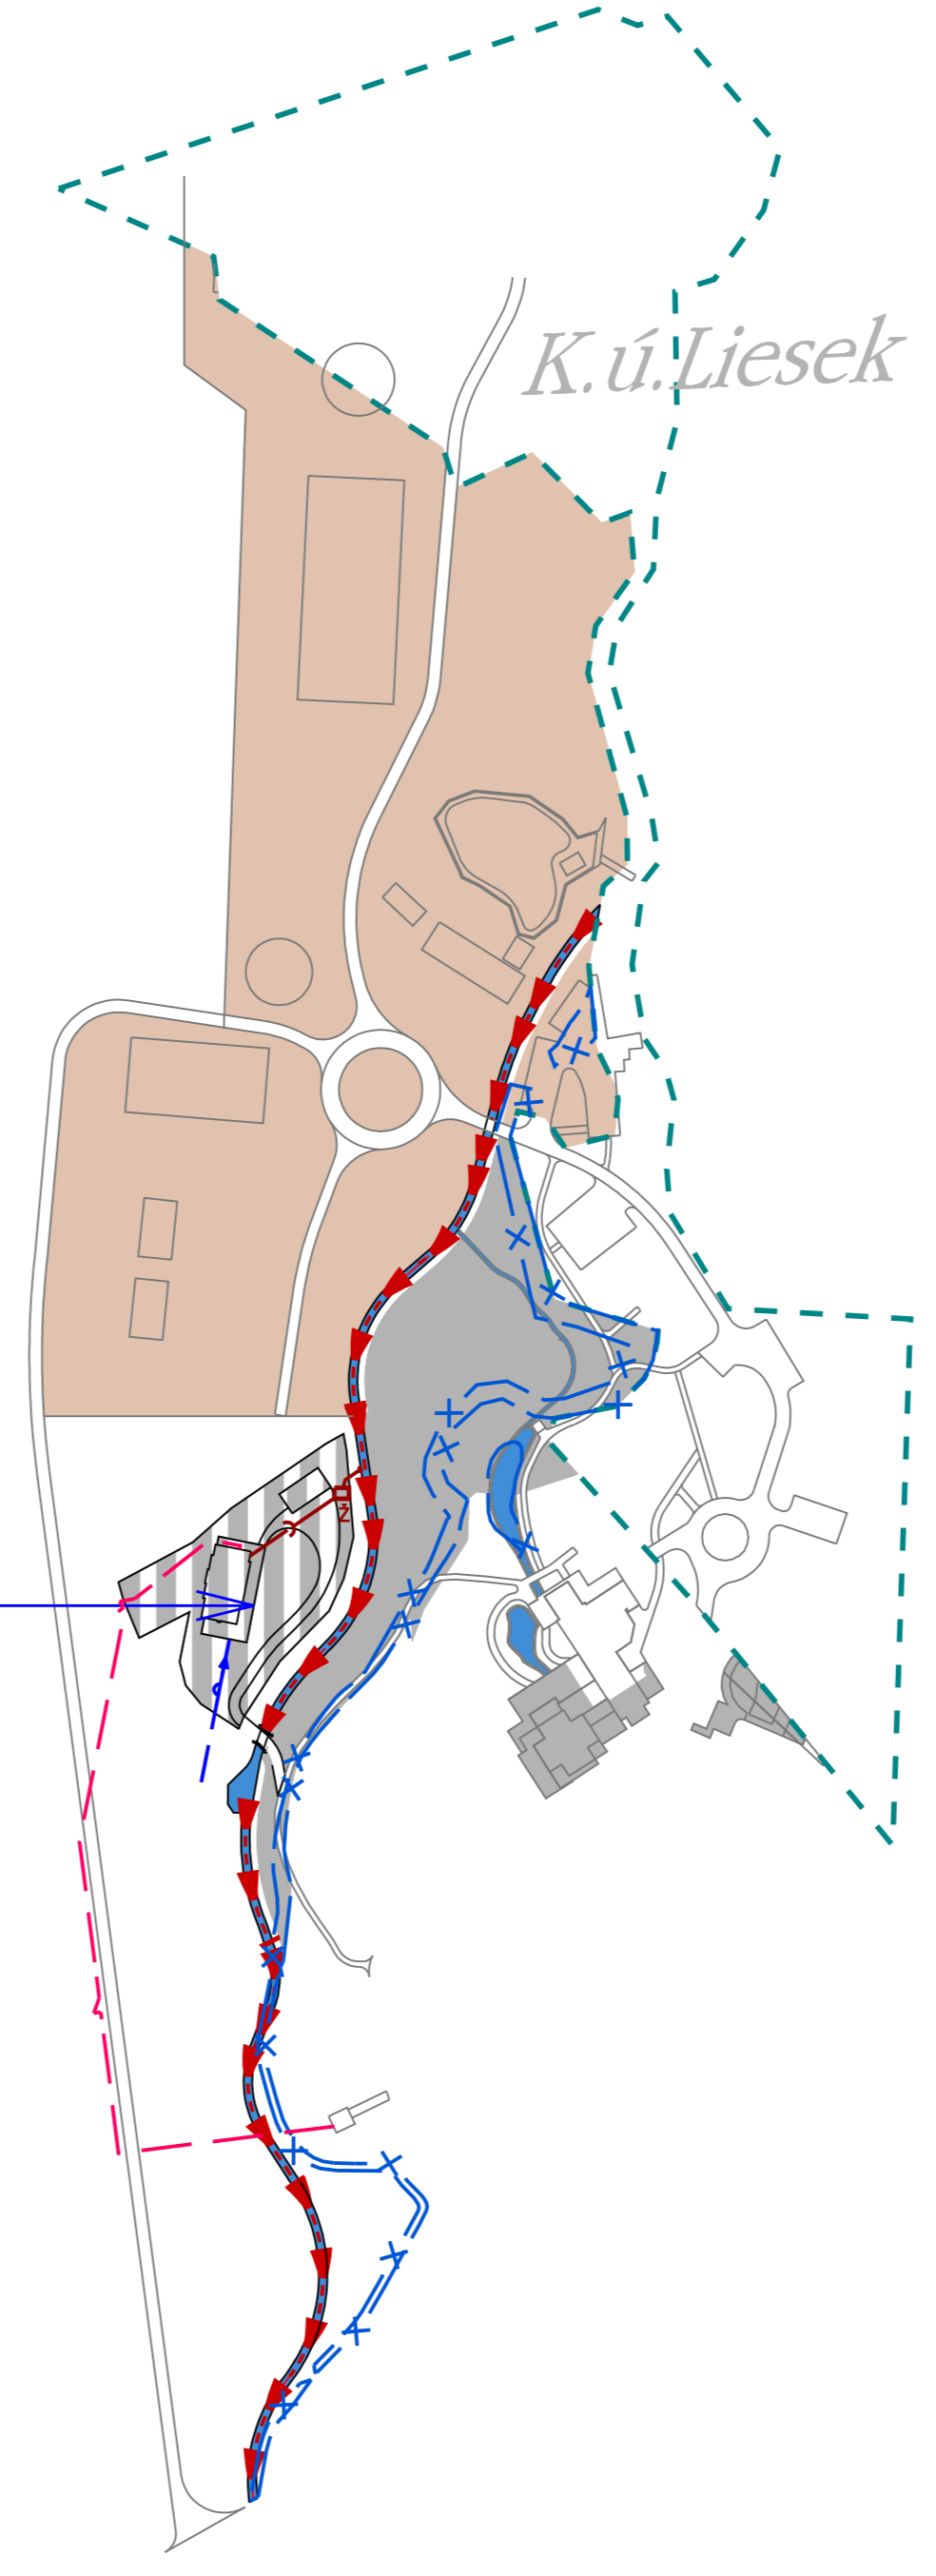



D2.3
2.1 2.3 2.4

Z2.1

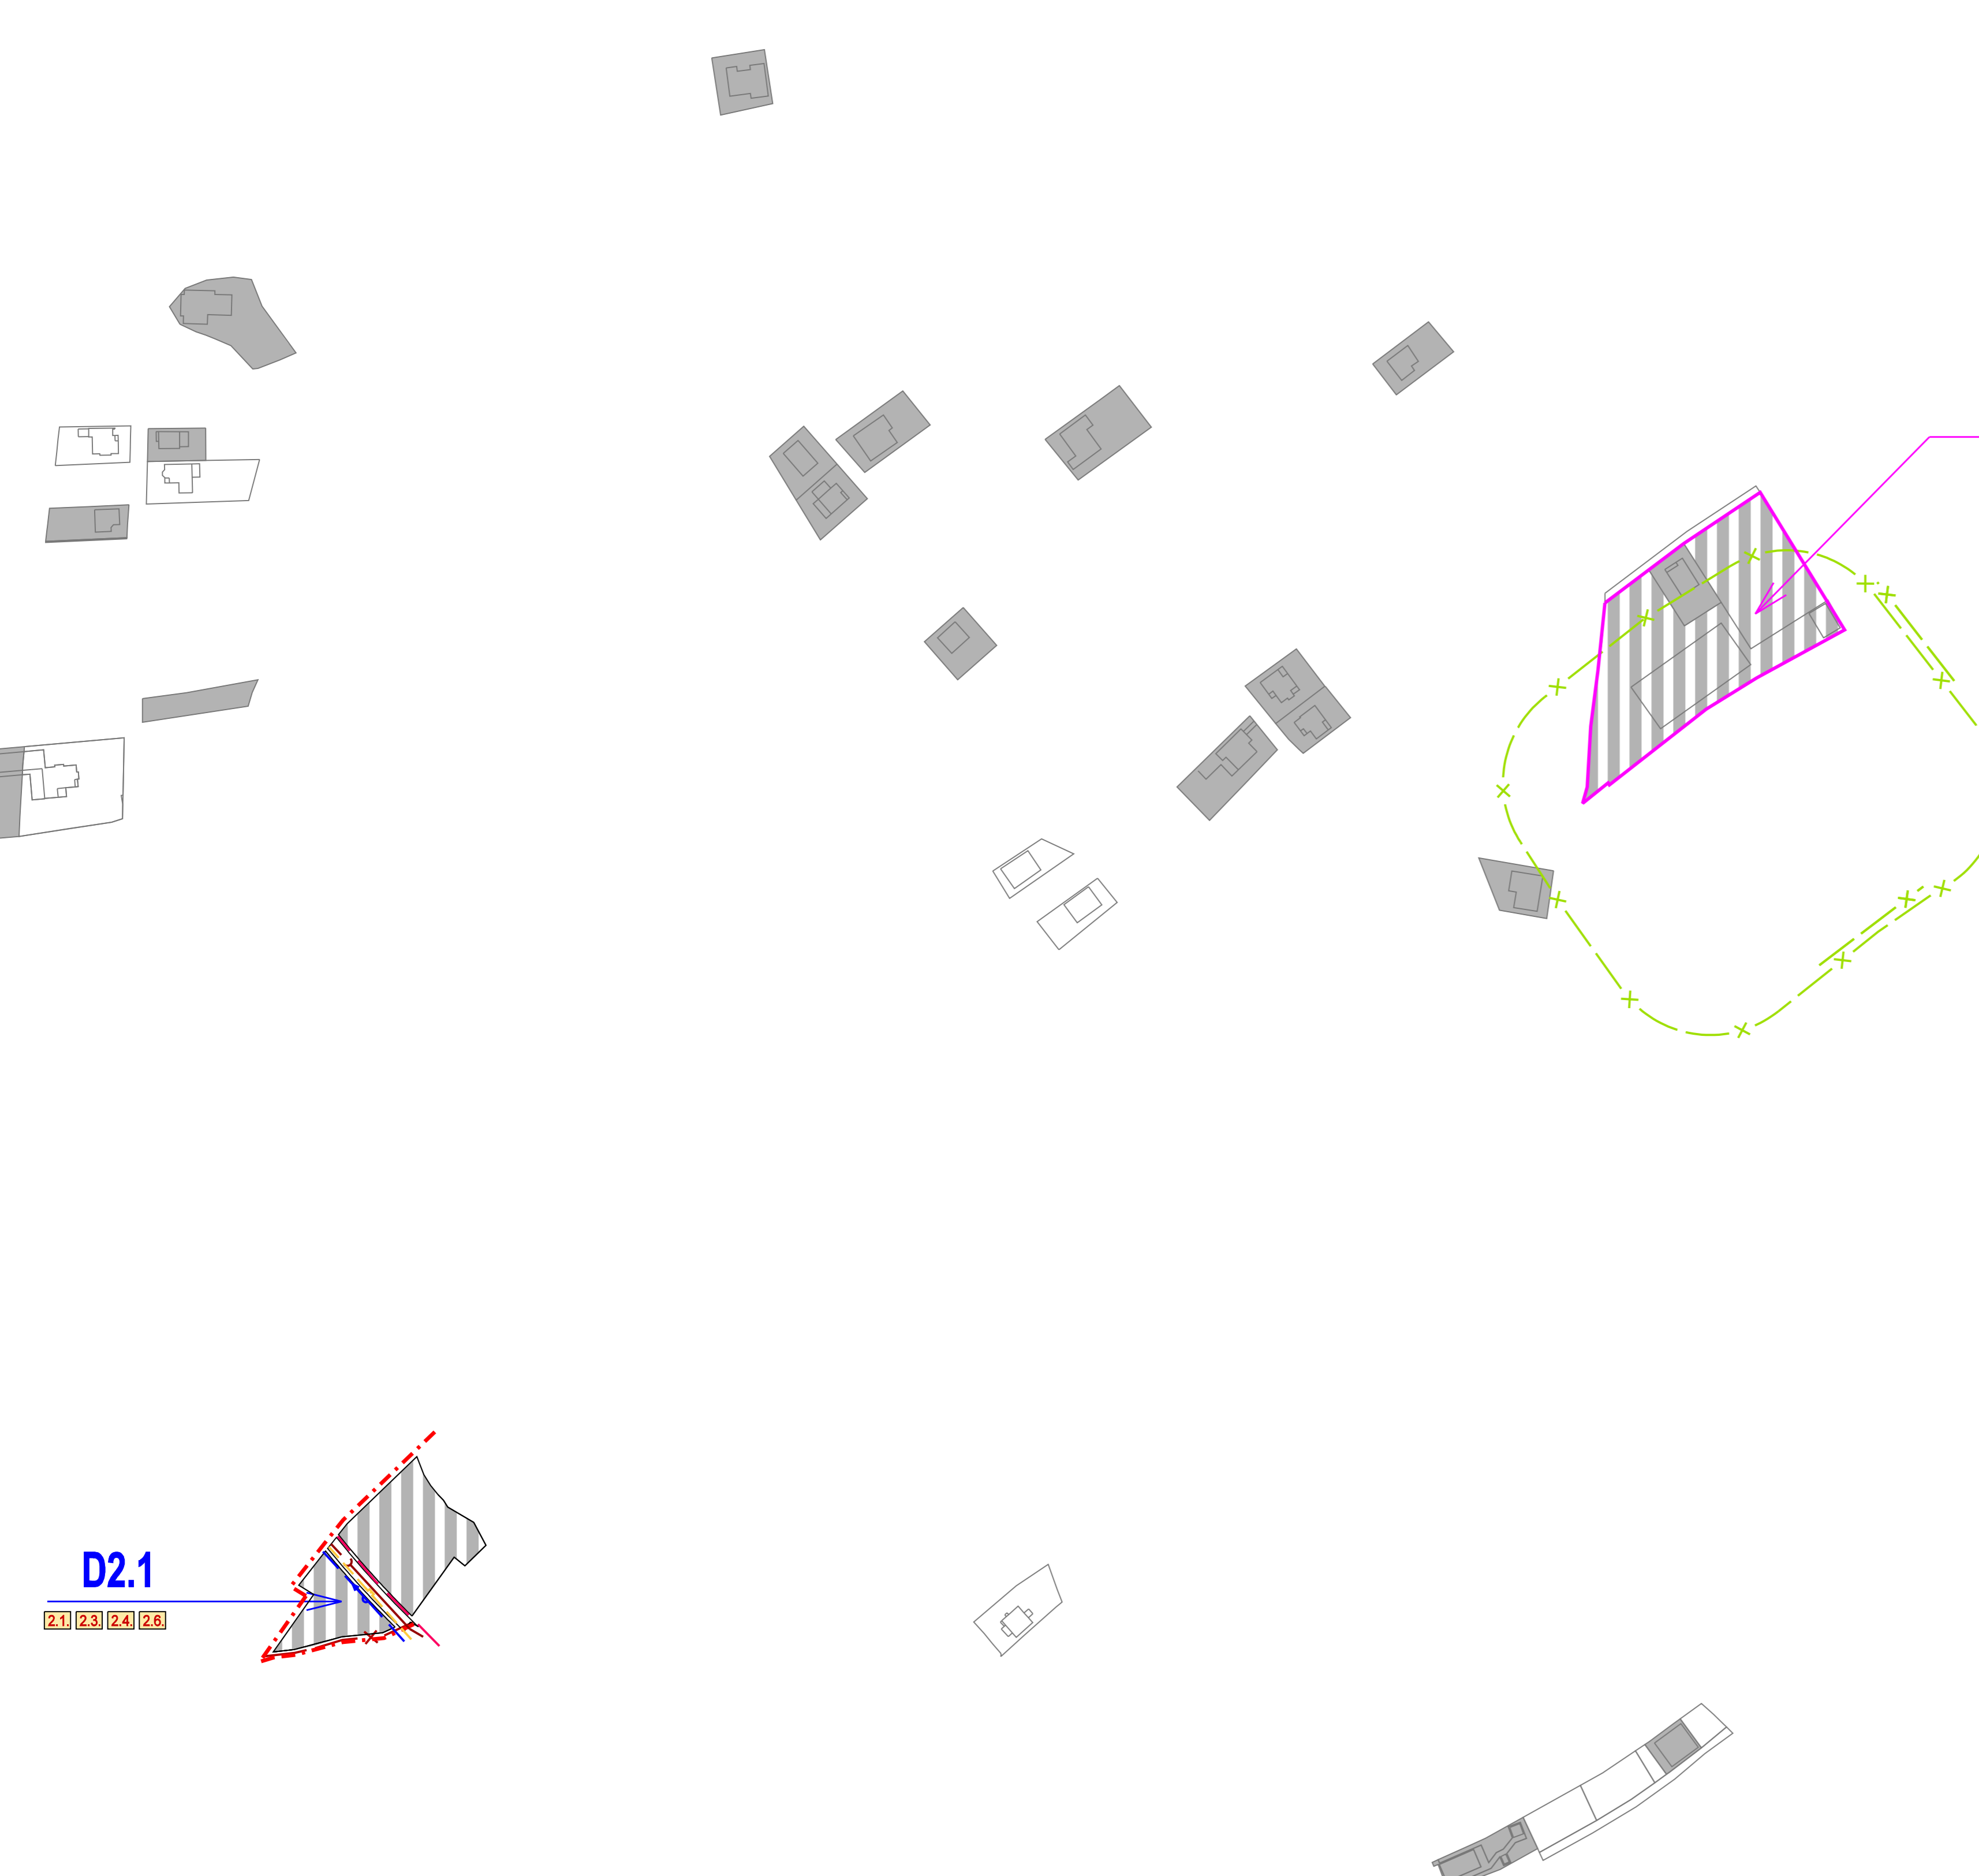

D2.1
2.1 2.3 2.4 2.6

D2.2
2.1 2.3 2.4 2.6

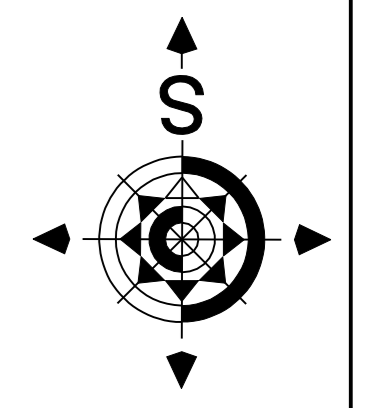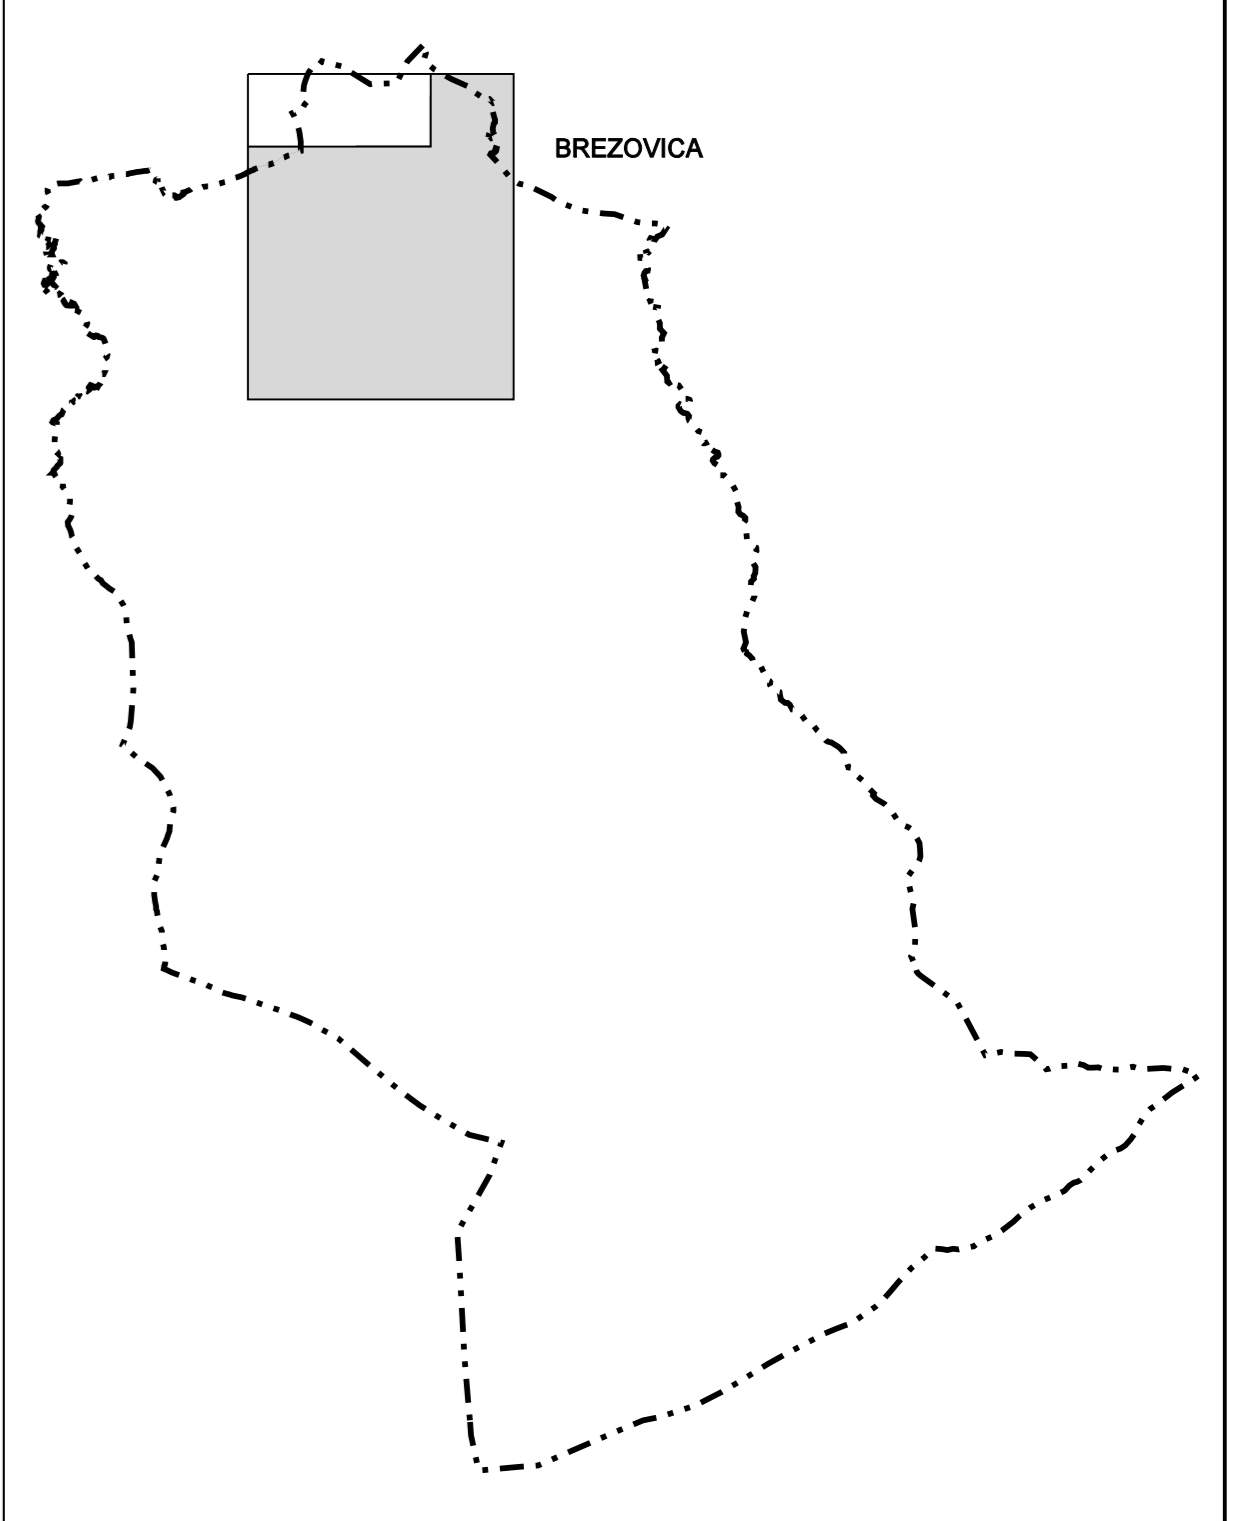

Architektonický ateliér **Gam**, Nám.A.Hlinku 27, Ružomberok

ÚZEMNÝ PLÁN OBCE BREZOVICA

ZMENY A DOPLNKY č.2

NÁZOV VÝKRESU
 VÝKRES RIEŠENIA VEREJNÉHO TECHNICKÉHO VYBAVENIA
 OBJEDNÁVATEĽ DOUMENTÁCIE: OBEC - BREZOVICA
 AUTOR RIEŠENIA: ING.ARCH. DÁVID GOČ, AUTORIZOVANÝ ARCHITEKT
 ODBORNÁ SPOLUPRÁCA: ING.ARCH. MARJÁN GOČ, ING.PETER GAŽIK, ING.VLADIMÍR OTTO, ING.ANTON GALAS, ING.ANTON TURÁN, ING.NAVIA HORVÁTOVÁ, ZUZANA TAKÁČOVÁ
 ČÍSLO ZÁKAZKY: 20008 - 20
 DÁTUM: JÚL 2021
 MIERKA VÝKRESU: 1 : 2 000
 ČÍSLO VÝKRESU: 5