
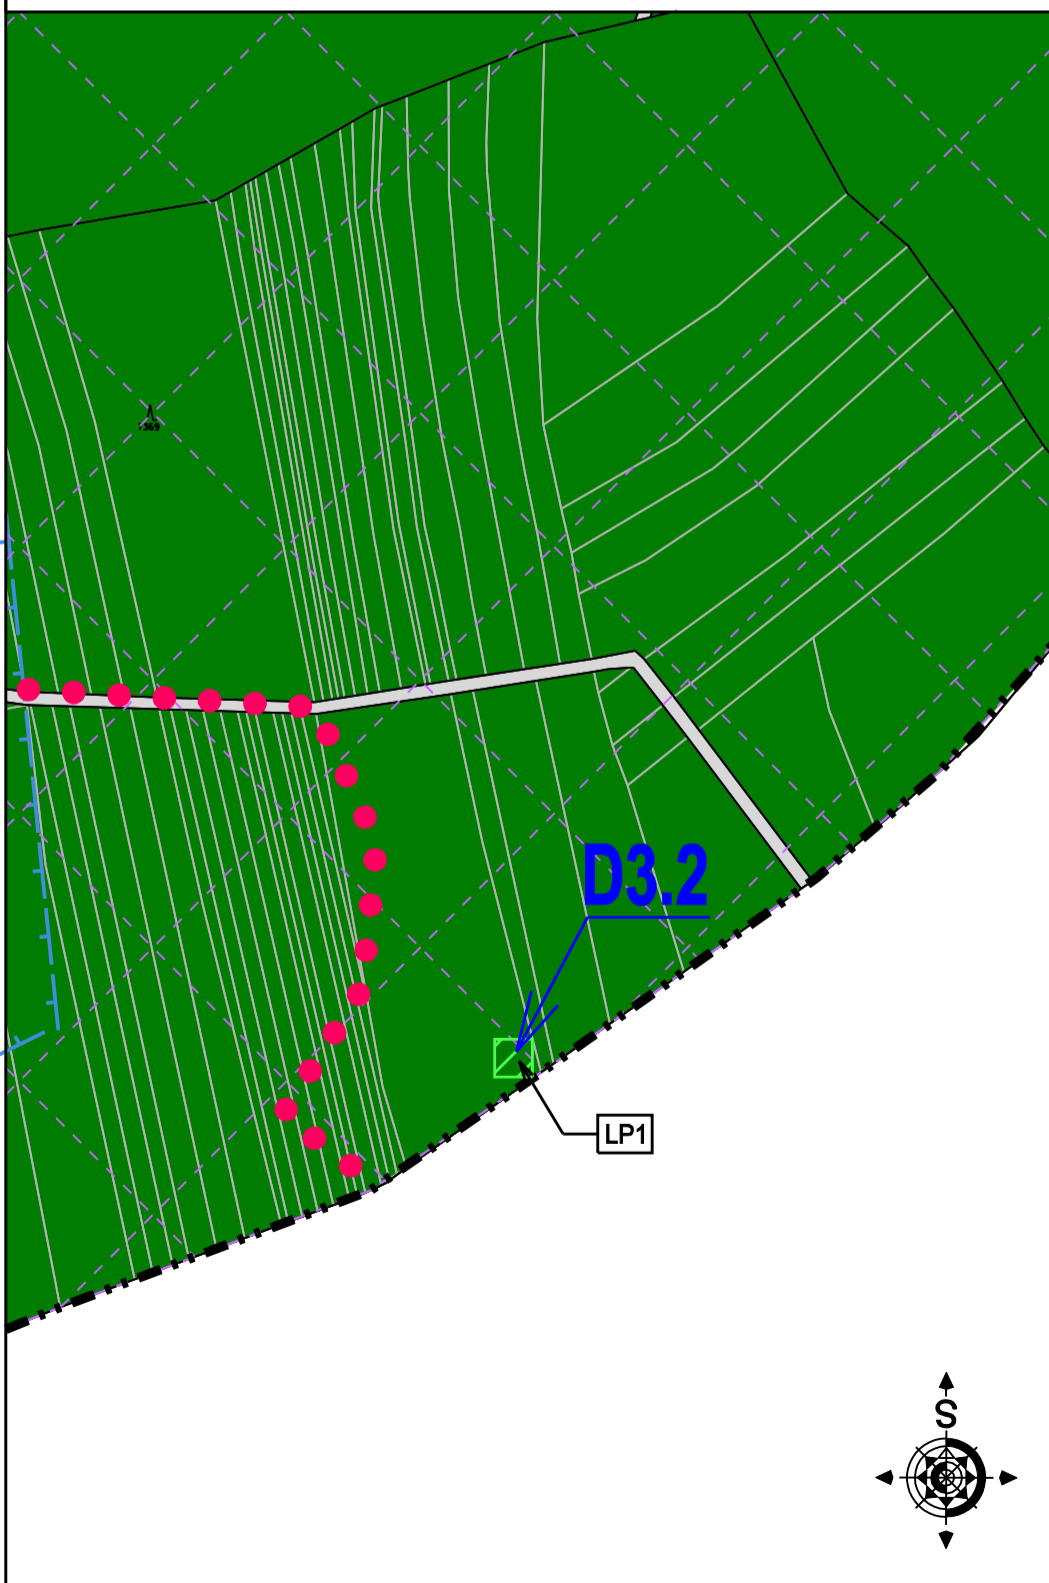


LEGENDA

- lokalita záberu
- označenie záberu
- hranice KN C
- parcela a označenie KN C

0 50 150 200 250 m

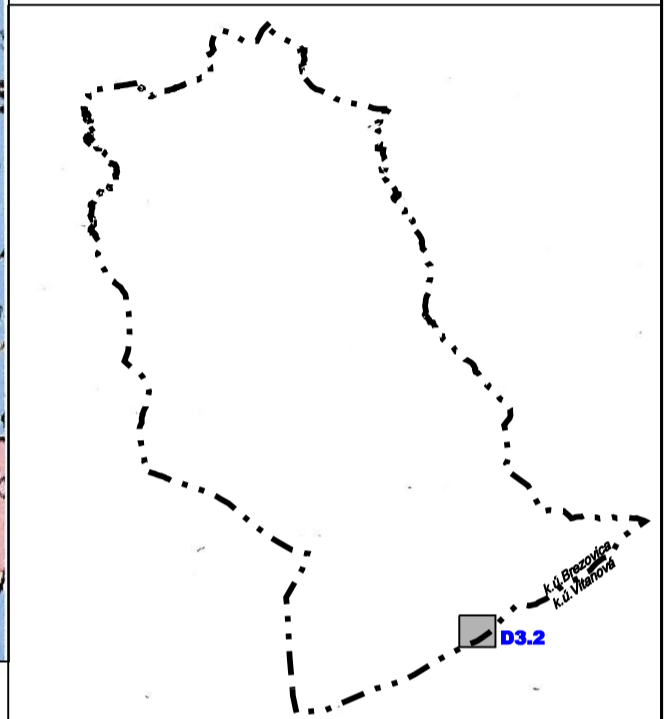

LEGENDA - ZMENY A DOPLNKY č.3

- |  |  |   |
|--|--|---|
|  |  | HRANICA KATASTRÁLNEHO ÚZEMIA OBCE           |
|  |  | OZNAČENIE DOPLNENÝCH LOKALÍT                |
|  |  | PLOCHY LESOV                                |
|  |  | TURUISTICKÝ CHODNÍK                         |
|  |  | HRANICA LOKALITY PREDPOKLADANÉHO ODŇATIA LP |
|  |  | ČÍSLA LOKALITY PREDPOKLADANÉHO ODŇATIA LP   |

Architektonický ateliér **Gam**, Nám.A.Hlinku 27, Ružomberok

NÁZOV DOKUMENTÁCIE

# ÚZEMNÝ PLÁN OBCE BREZOVICA

## ZMENY A DOPLNKY č.3

NÁZOV VÝKRESU

### VÝKRES ZÁBEROV LESNÝCH POZEMKOV NA STAVEBNÉ A INÉ ZÁMERY

OBJEDNÁVATEĽ DOKUMENTÁCIE:

OBEC - BREZOVICA

AUTORI RIEŠENIA:

ING.ARCH. ANNA GOČOVÁ, AUTORIZOVANÝ ARCHITEKT

ODBORNÁ SPOLUPRÁCA:

ING.PETER GAŽÍK, ING.ANTON GALAS, ING.ANTON TURAN, ING.VLADIMÍR OTTO  
ING.IVANA HORVÁTOVÁ, ZUZANA TAKÁČOVÁ

ČÍSLO ZÁKAZKY

5123 - 20

DÁTUM

JÚL 2023

MIERKA VÝKRESU

1 : 2 000

ČÍSLO VÝKRESU

7A

