



SITUÁCIA
M = 1 : 2000

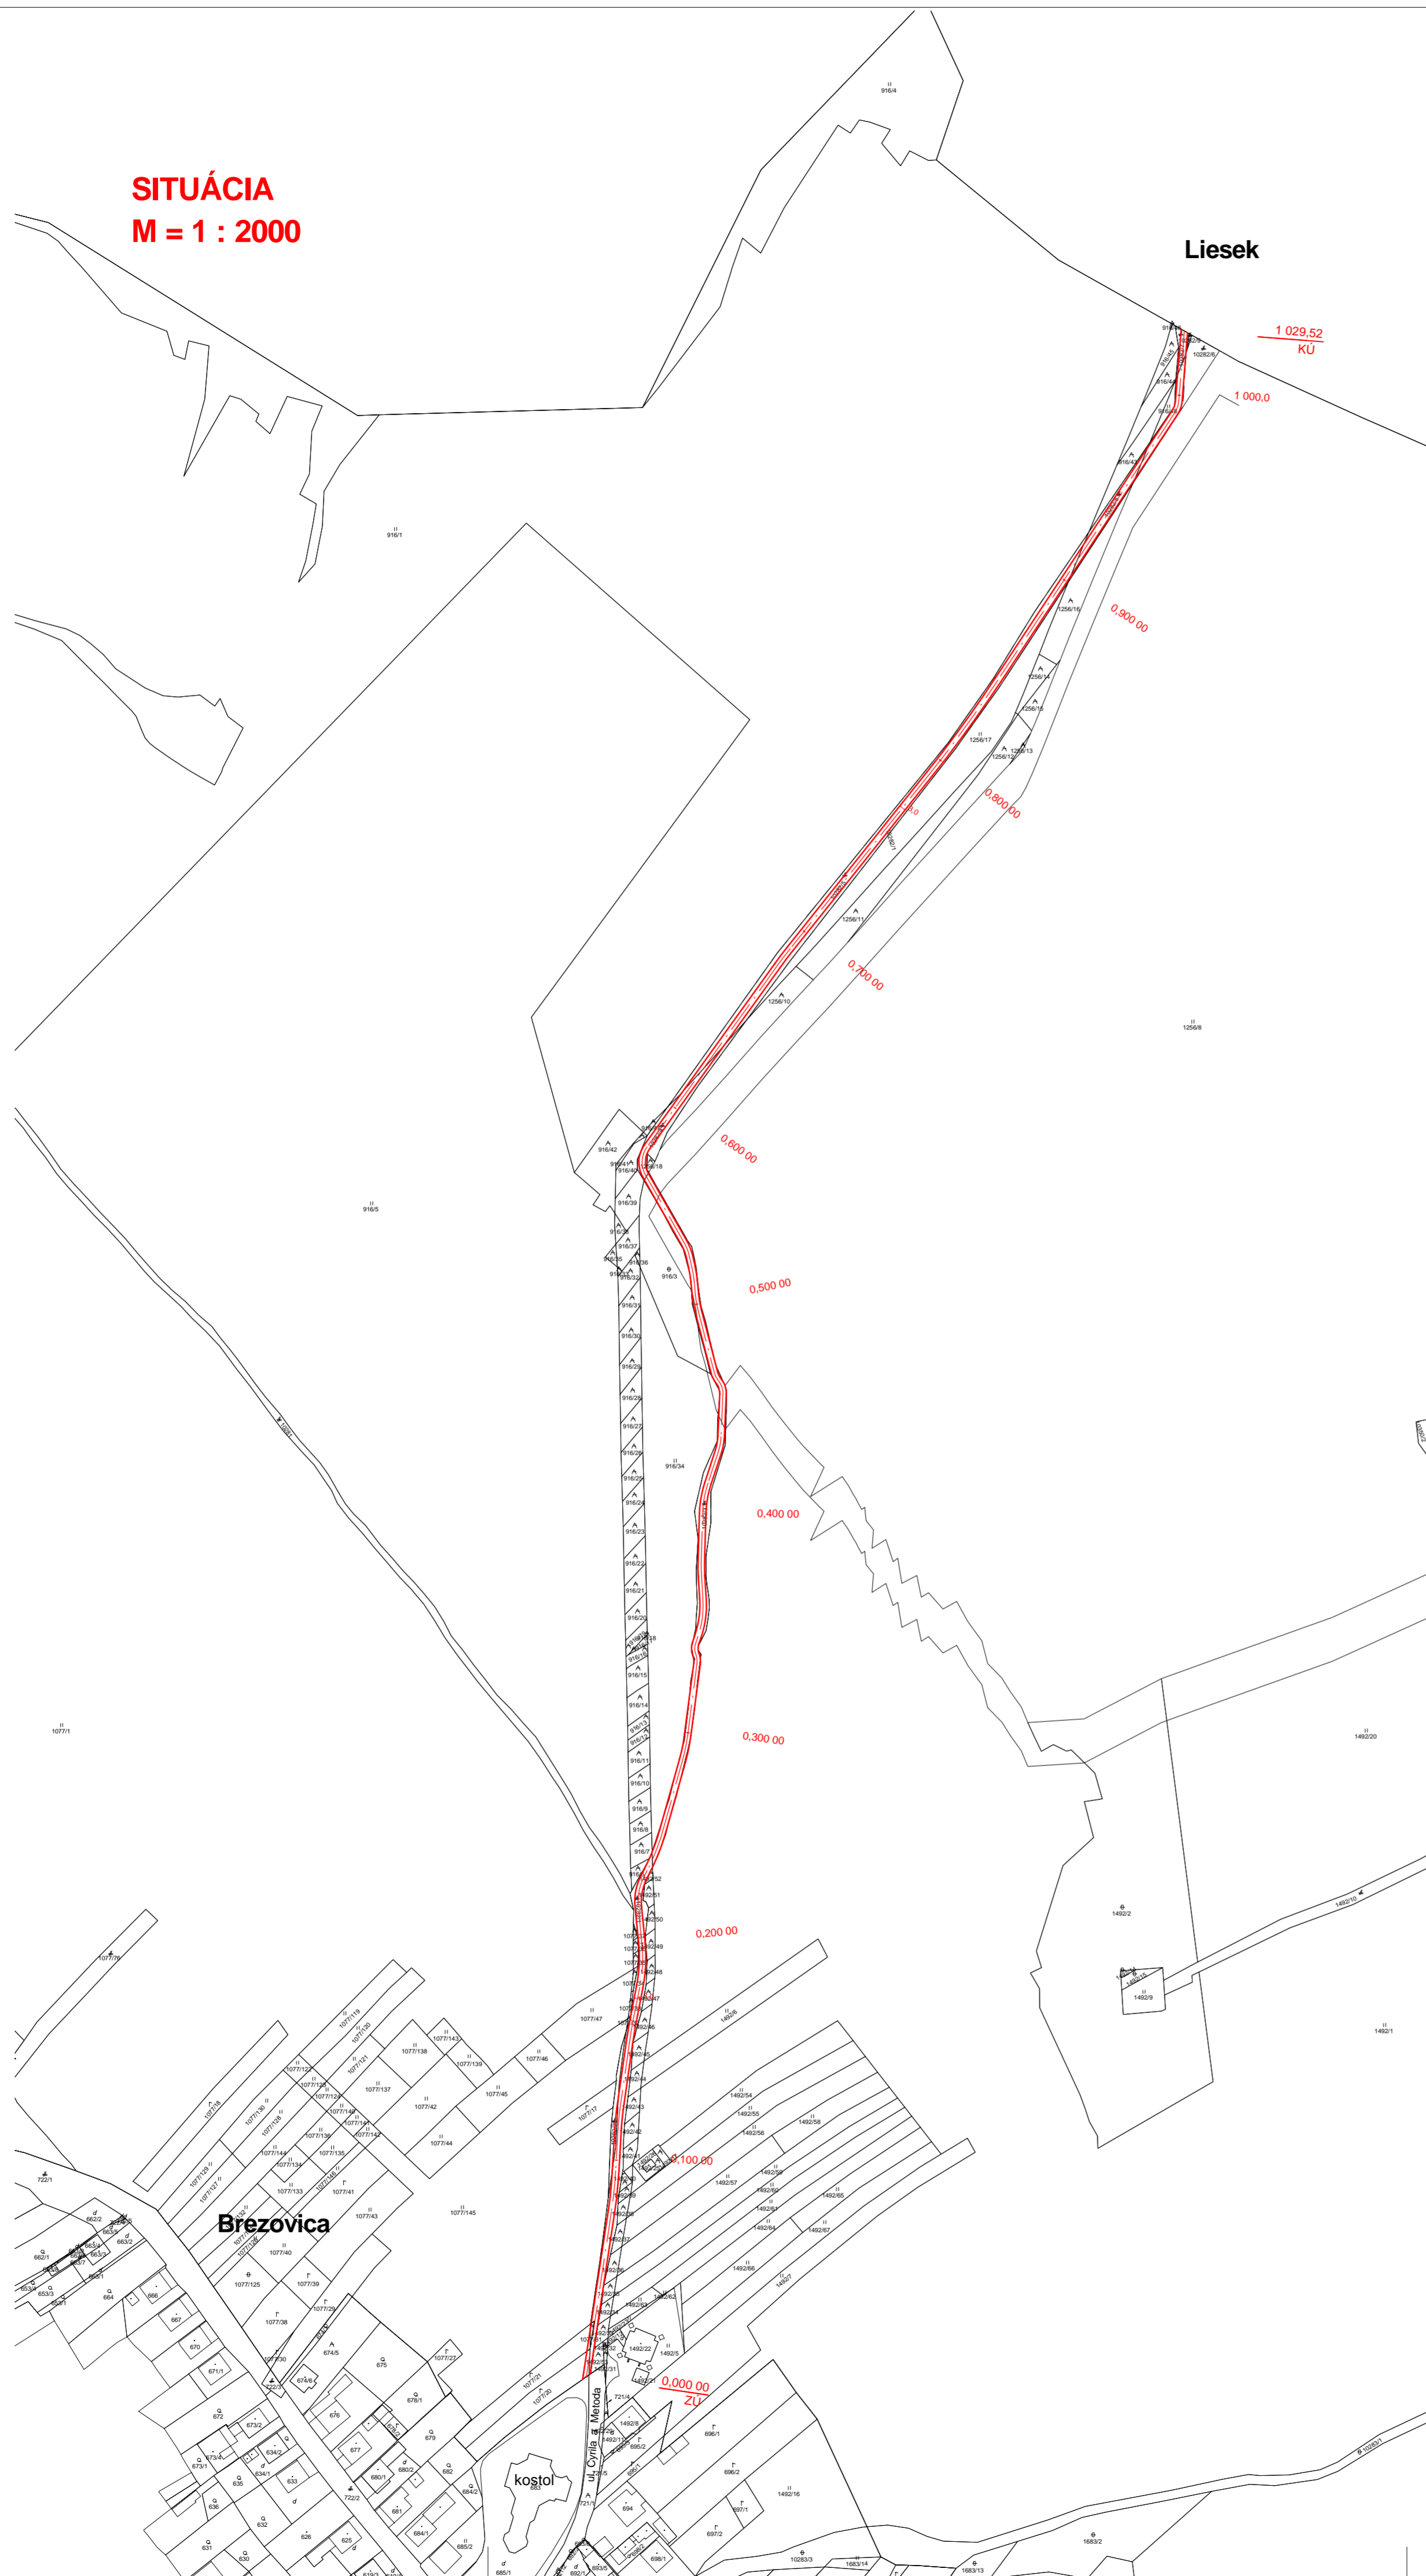

SADA ČÍSLO:

PROJEKTANT	Ing. Pavol MATYS	 Železničná cesta 4 010 01 Žilina www.profim.sk telefón, fax : 041/72 322 02 e-mail: profim@profim.sk projektovanie dopravných stavieb a inžinierska činnosť		
VYPRACOVAL	Ing. Pavol MATYS			
KONTROLOVAL	Ing. Pavol MATYS			
MIESTO STAVBY	k.ú. Brezovica			
OBJEDNÁVATEL	Obec Brezovica			
KLASIFIKÁCIA STAVBY	2112	STUPEN	ŠTÚDIA	
AKCIA	CYKLOTRASA BREZOVICA - LIESEK		PROFESIA	DOPRAVNÉ STAVBY
			FORMÁT	6 x A4
			DÁTUM	Júl 2014
			MIERKA	1:2000
VÝKRES	SITUÁCIA		C.VÝKRESU	1
		ČÍSLO ZÁK.	22 / 2014	