


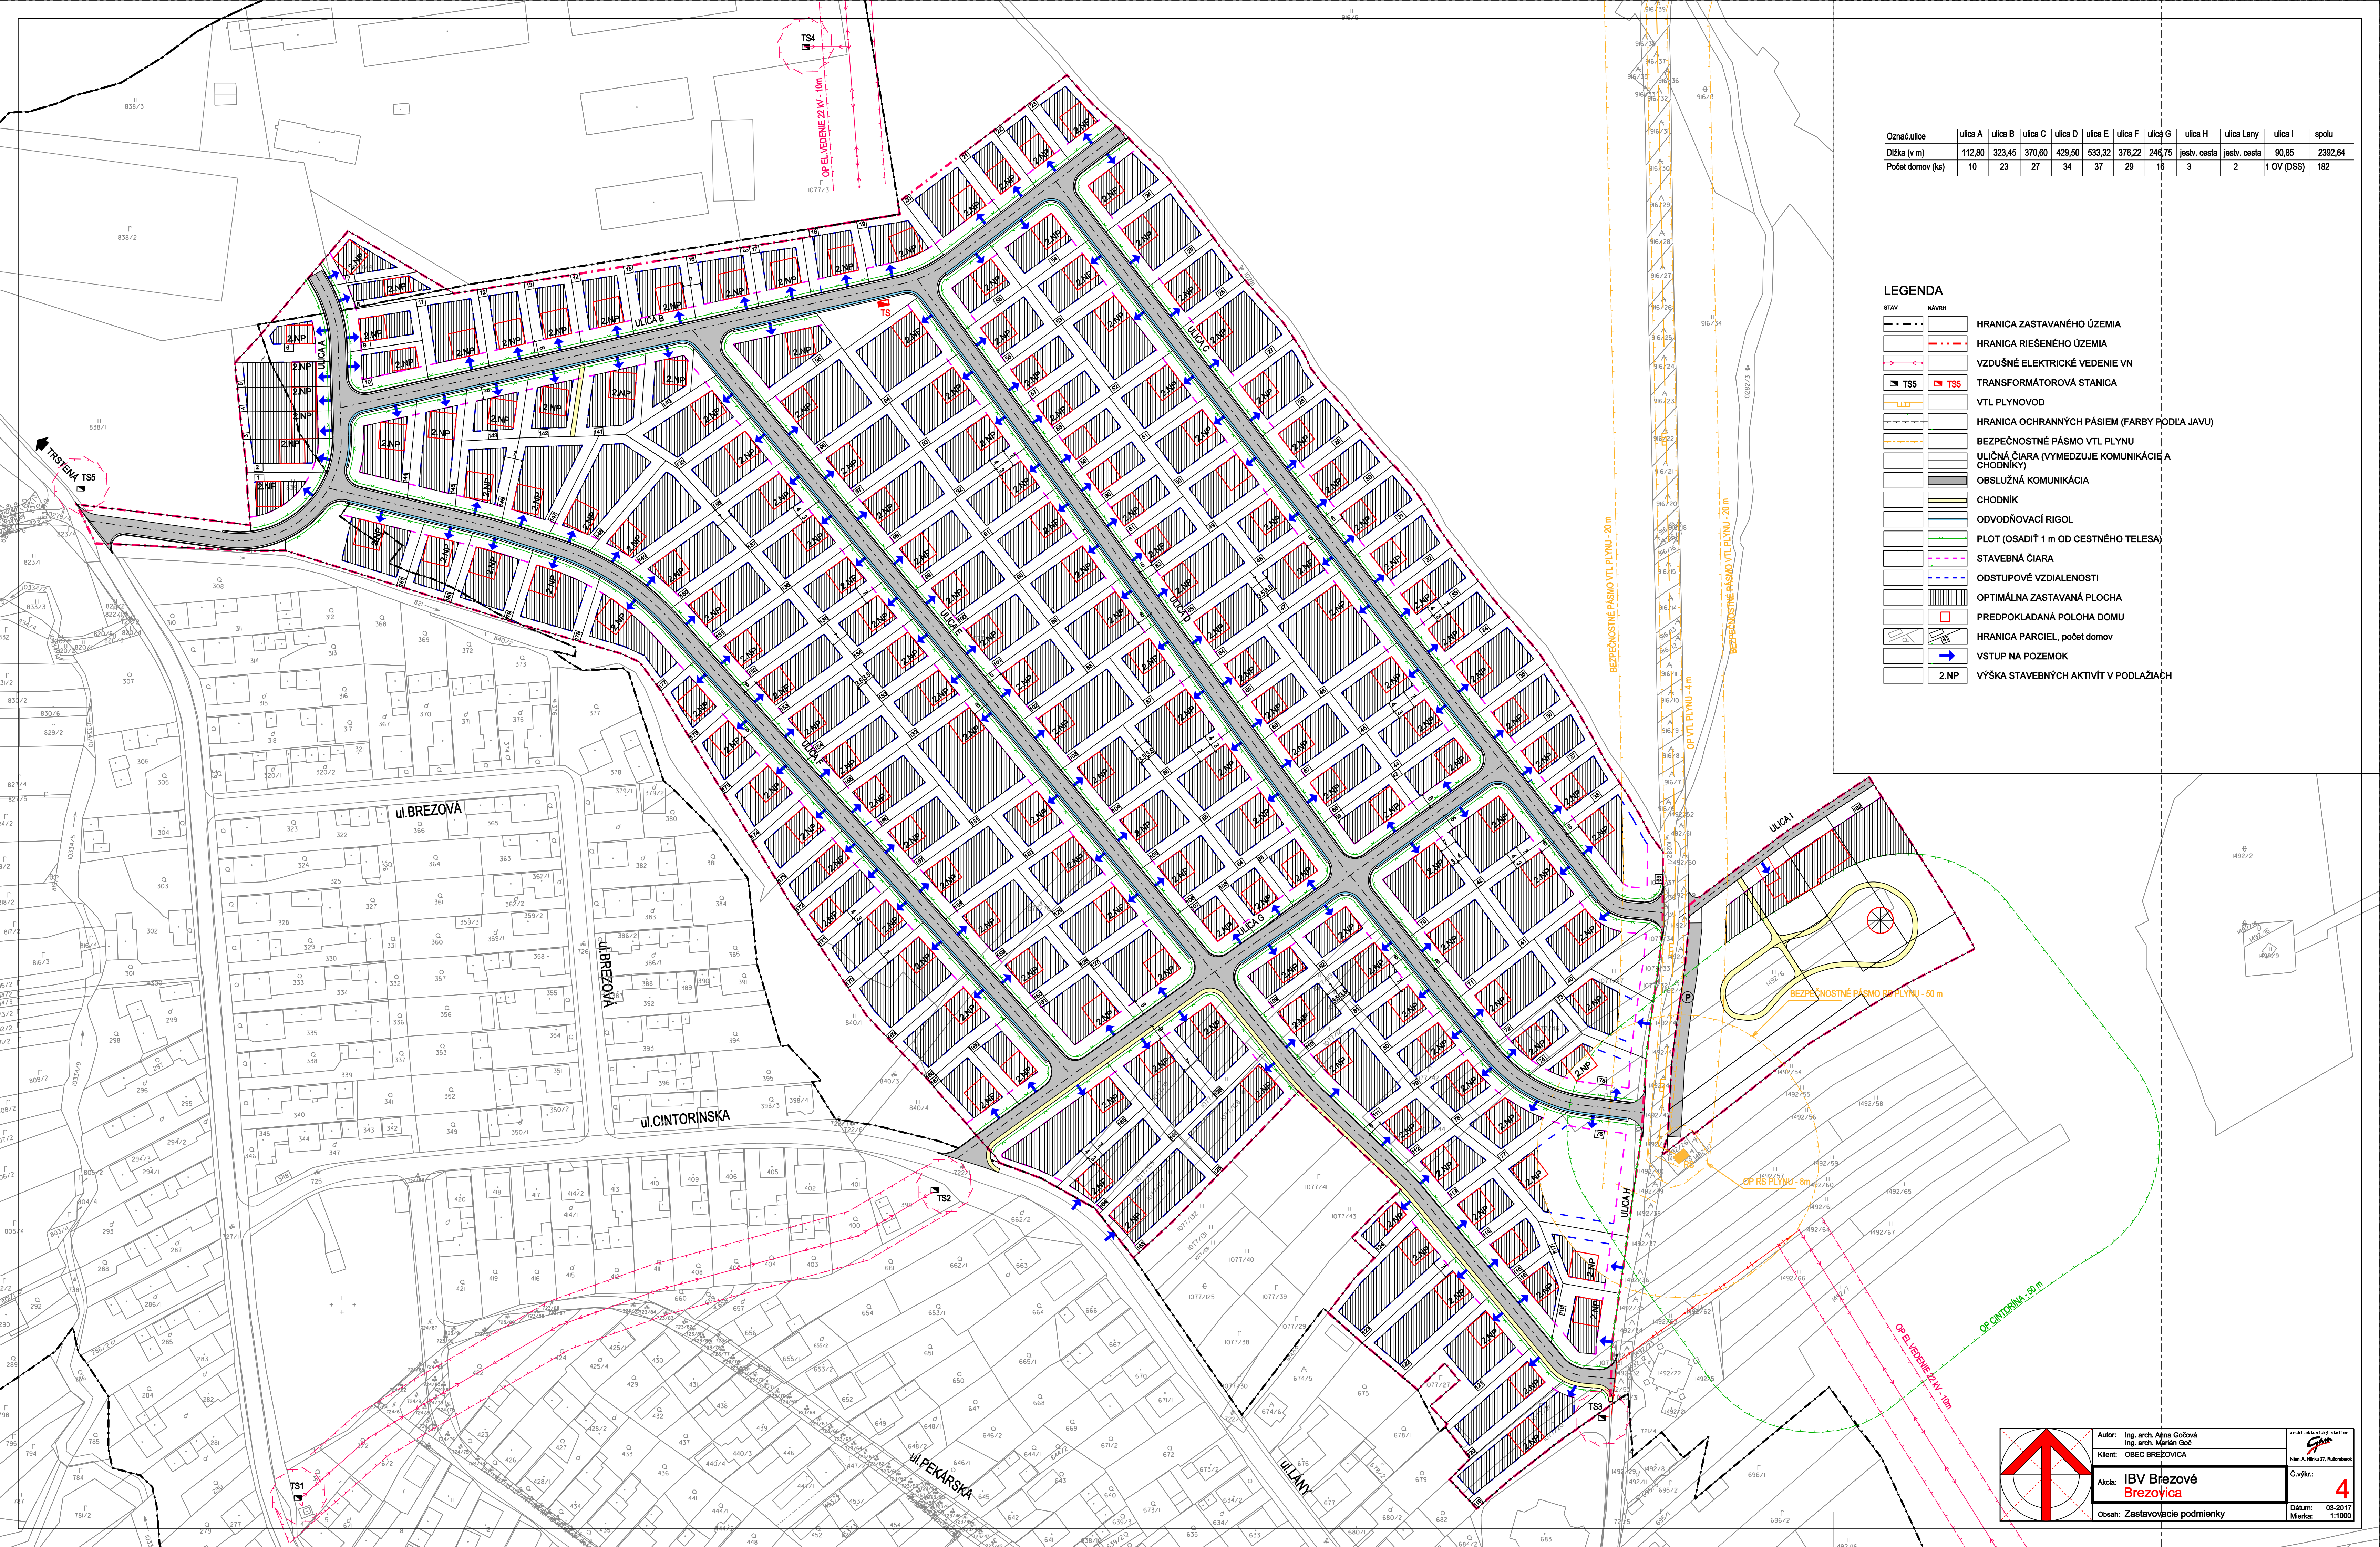

Označ. ulice	ulica A	ulica B	ulica C	ulica D	ulica E	ulica F	ulica G	ulica H	ulica Lany	ulica I	spolu
Dĺžka (v m)	112,80	323,45	370,60	429,50	533,32	376,22	246,75	jestv. cesta	jestv. cesta	90,85	2392,64
Počet domov (ks)	10	23	27	34	37	29	16	3	2	1 OV (DSS)	182

- LEGENDA
- STAV

NÁVRH

HRANICA ZASTAVANÉHO ÚZEMIA

HRANICA RIEŠENÉHO ÚZEMIA

VZDUŠNÉ ELEKTRICKÉ VEDENIE VN

TS5

ULIT

HRANICA OCHRANNÝCH PÁSIEM (FARBY PODLA JAVU)

BEZPEČNOSTNÉ PÁSMO VTL PLYNU

ULIČNÁ ČIARA (VYMEDZUJE KOMUNIKÁCIE A CHODNÍKY)

OBSLUŽNÁ KOMUNIKÁCIA

CHODNÍK

ODVODNOVACÍ RIGOL

PLOT (OSADIŤ 1 m OD CESTNÉHO TELESÁ)

STAVEBNÁ ČIARA

ODSTUPOVÉ VZDIALENOSTI

OPTIMÁLNA ZASTAVANÁ PLOCHA

PREDPOKLADANÁ POLOHA DOMU

HRANICA PARCEL, počet domov

VSTUP NA POZEMOK

2.NP

VÝŠKA STAVEBNÝCH AKTIVÍT V PODLAŽIACH

Autor: Ing. arch. Alena Gočová
Ing. arch. Martin Goč
Klient: OBEC BREZOVICA
Akcia: **IBV Brezové Brezovica**
Obsah: Zastavovacie podmienky

architektonický ateliér
Mim. A. Hruš. 27, Ružomberok
Č. výk.: **4**
Dátum: 03-2017
Mierka: 1:1000