ÚZEMNÝ PLÁN OBCE BREZOVICA

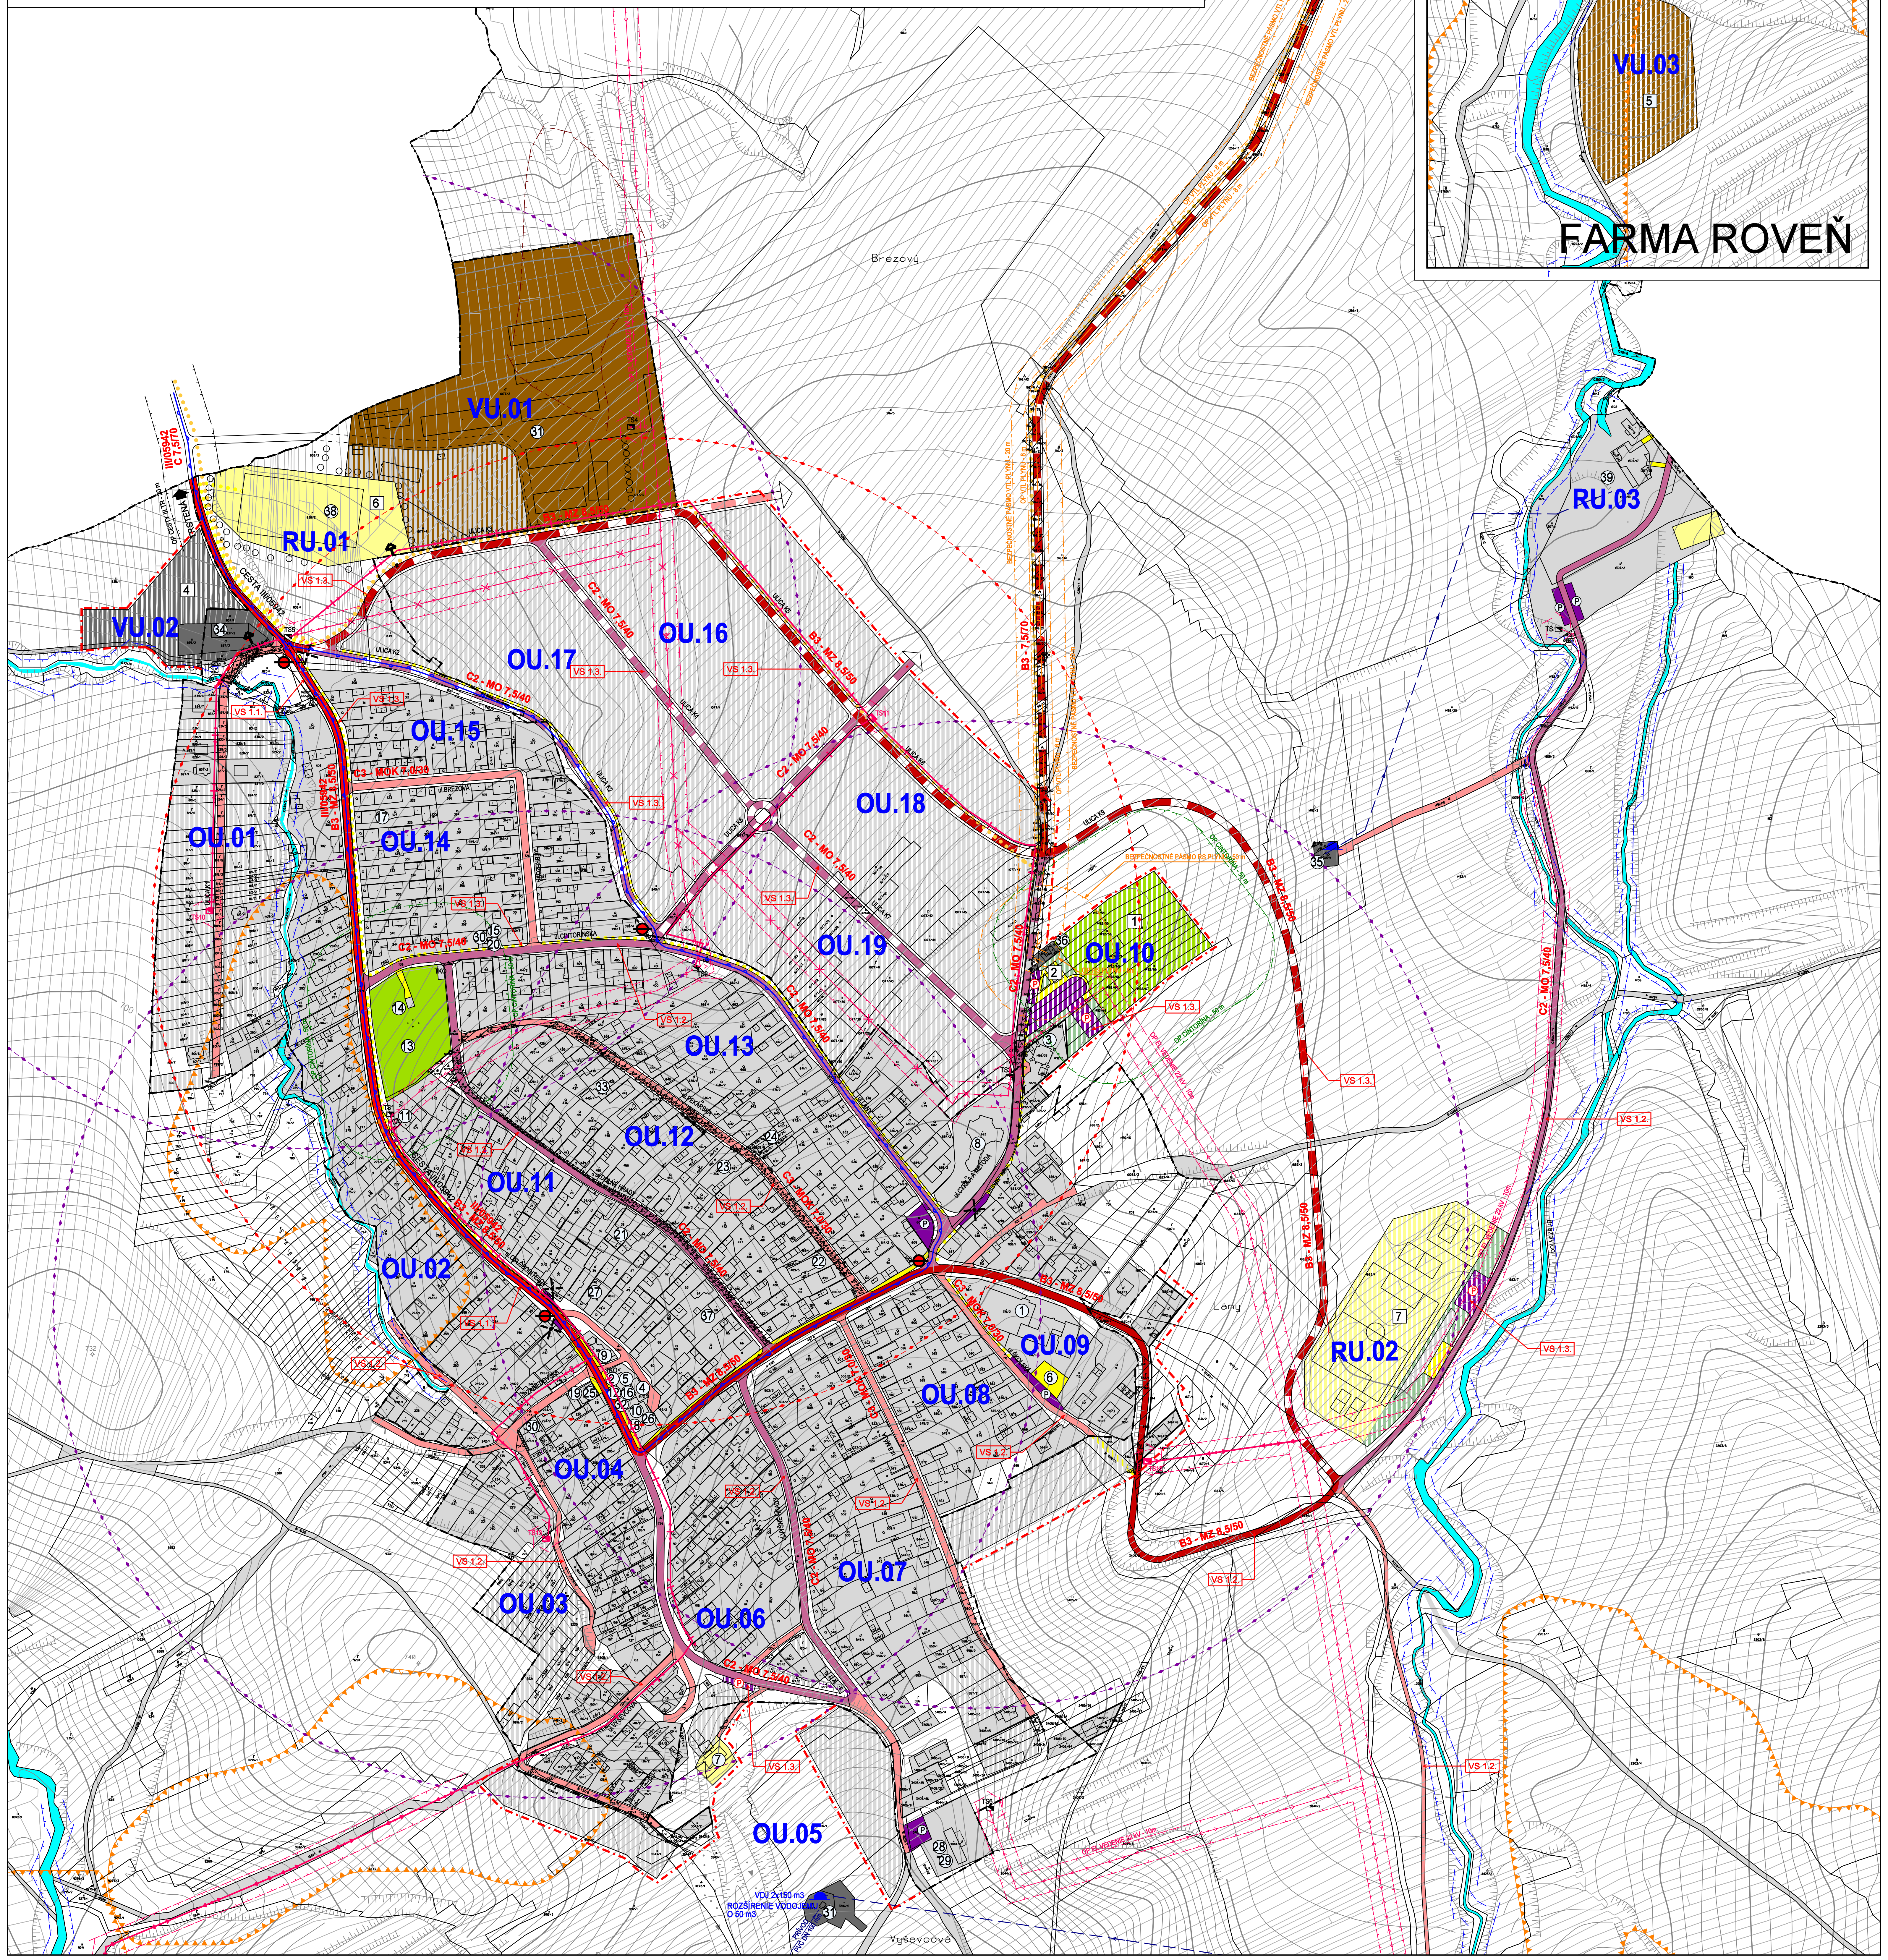

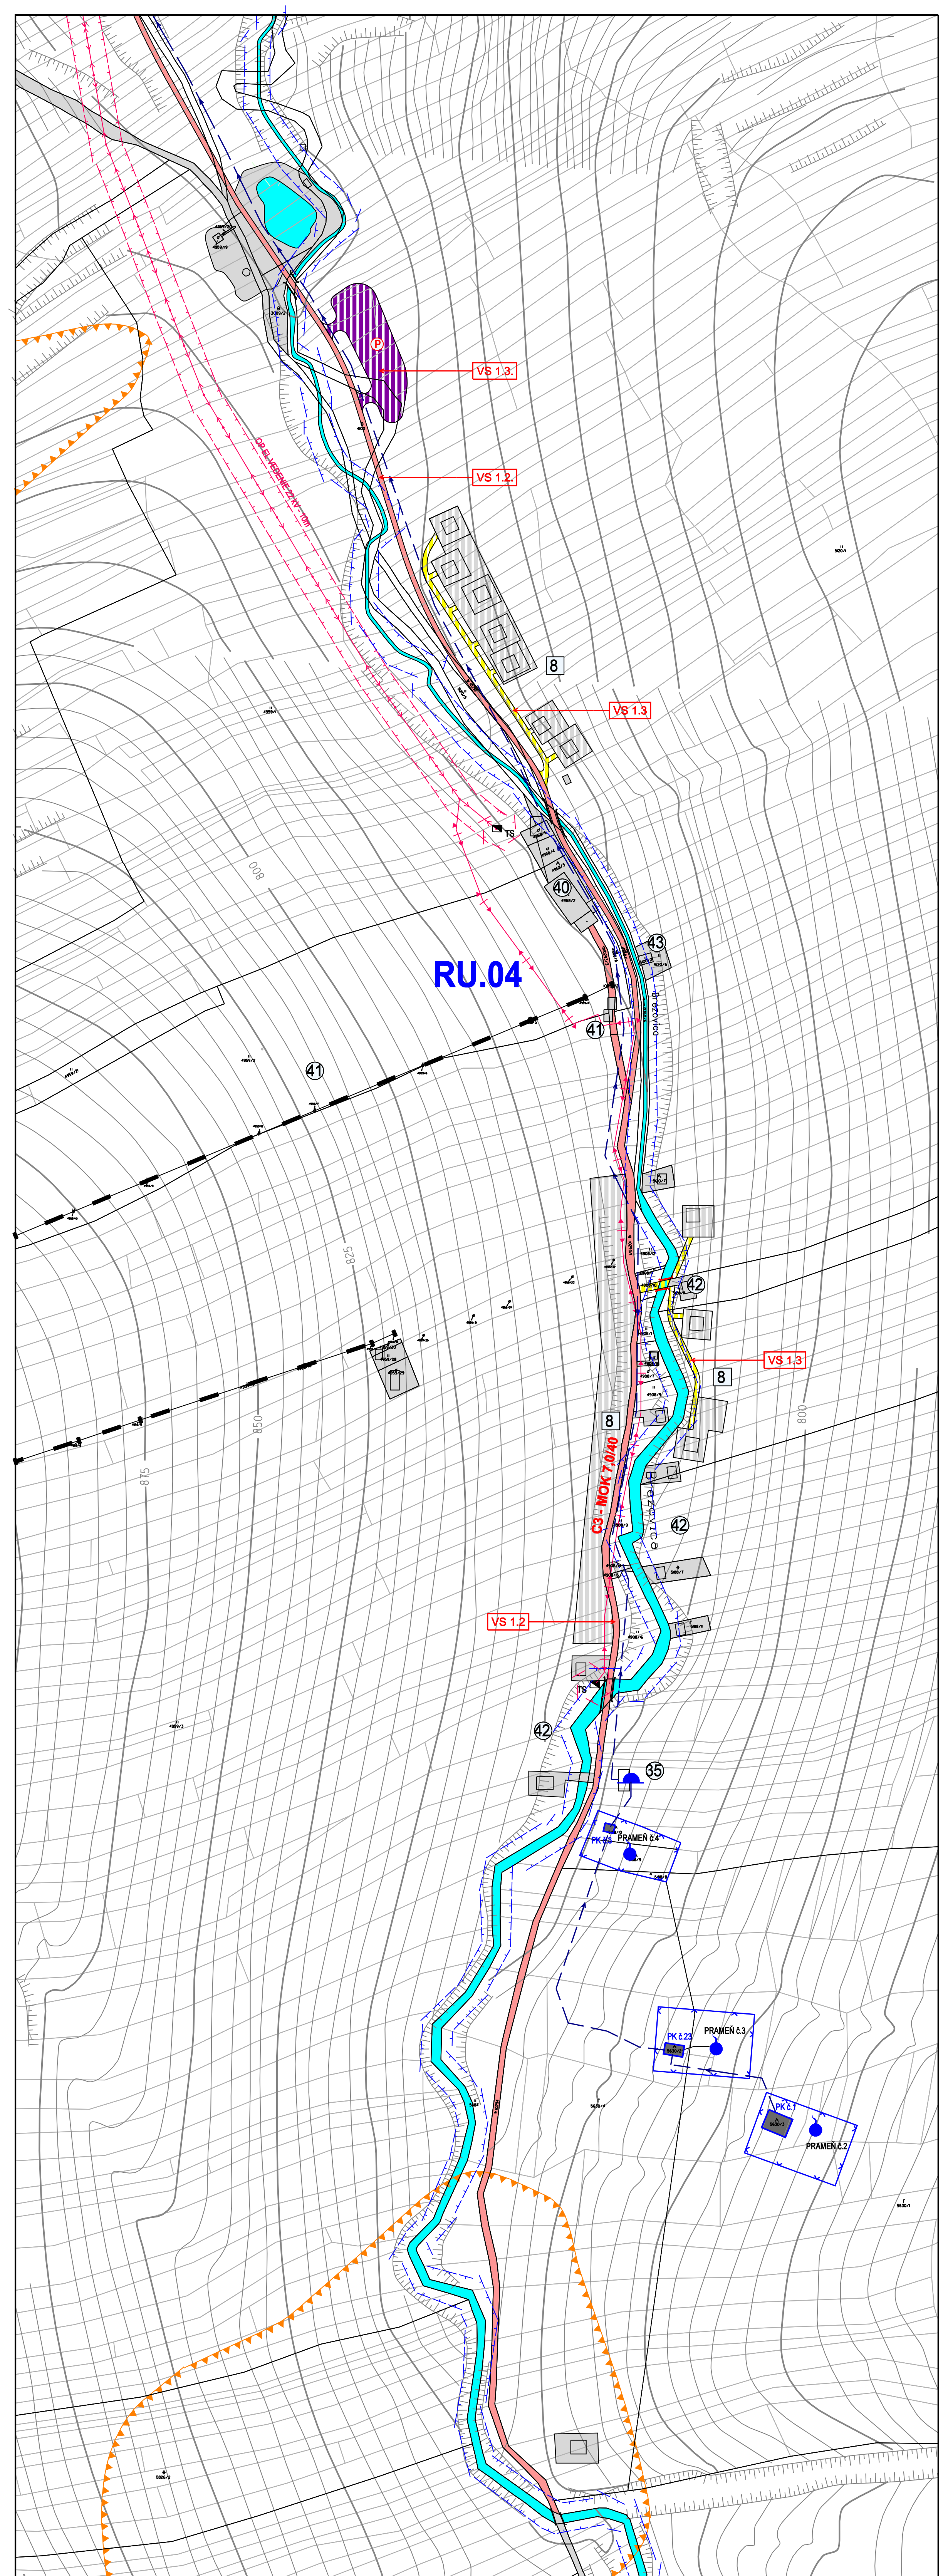

AREÁL ZIMNÝCH ŠPORTOV

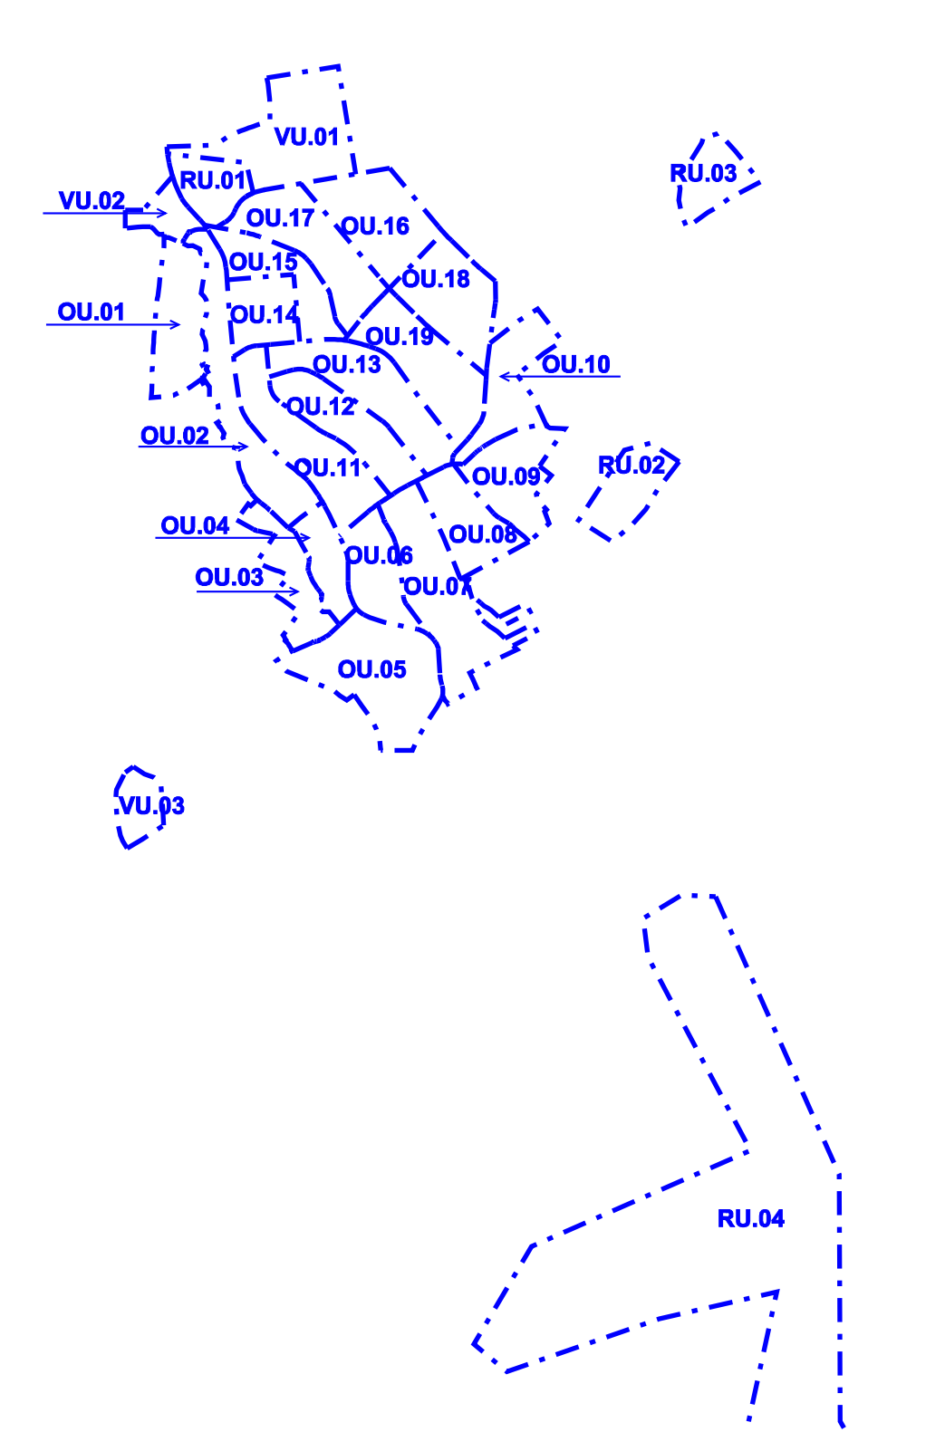

REGULOVANÉ PRIESTORY
OBYTNÉ ÚZEMIE (OU)
VÝROBNÉ ÚZEMIE (VU)
REKREAČNÉ ÚZEMIE (RU)

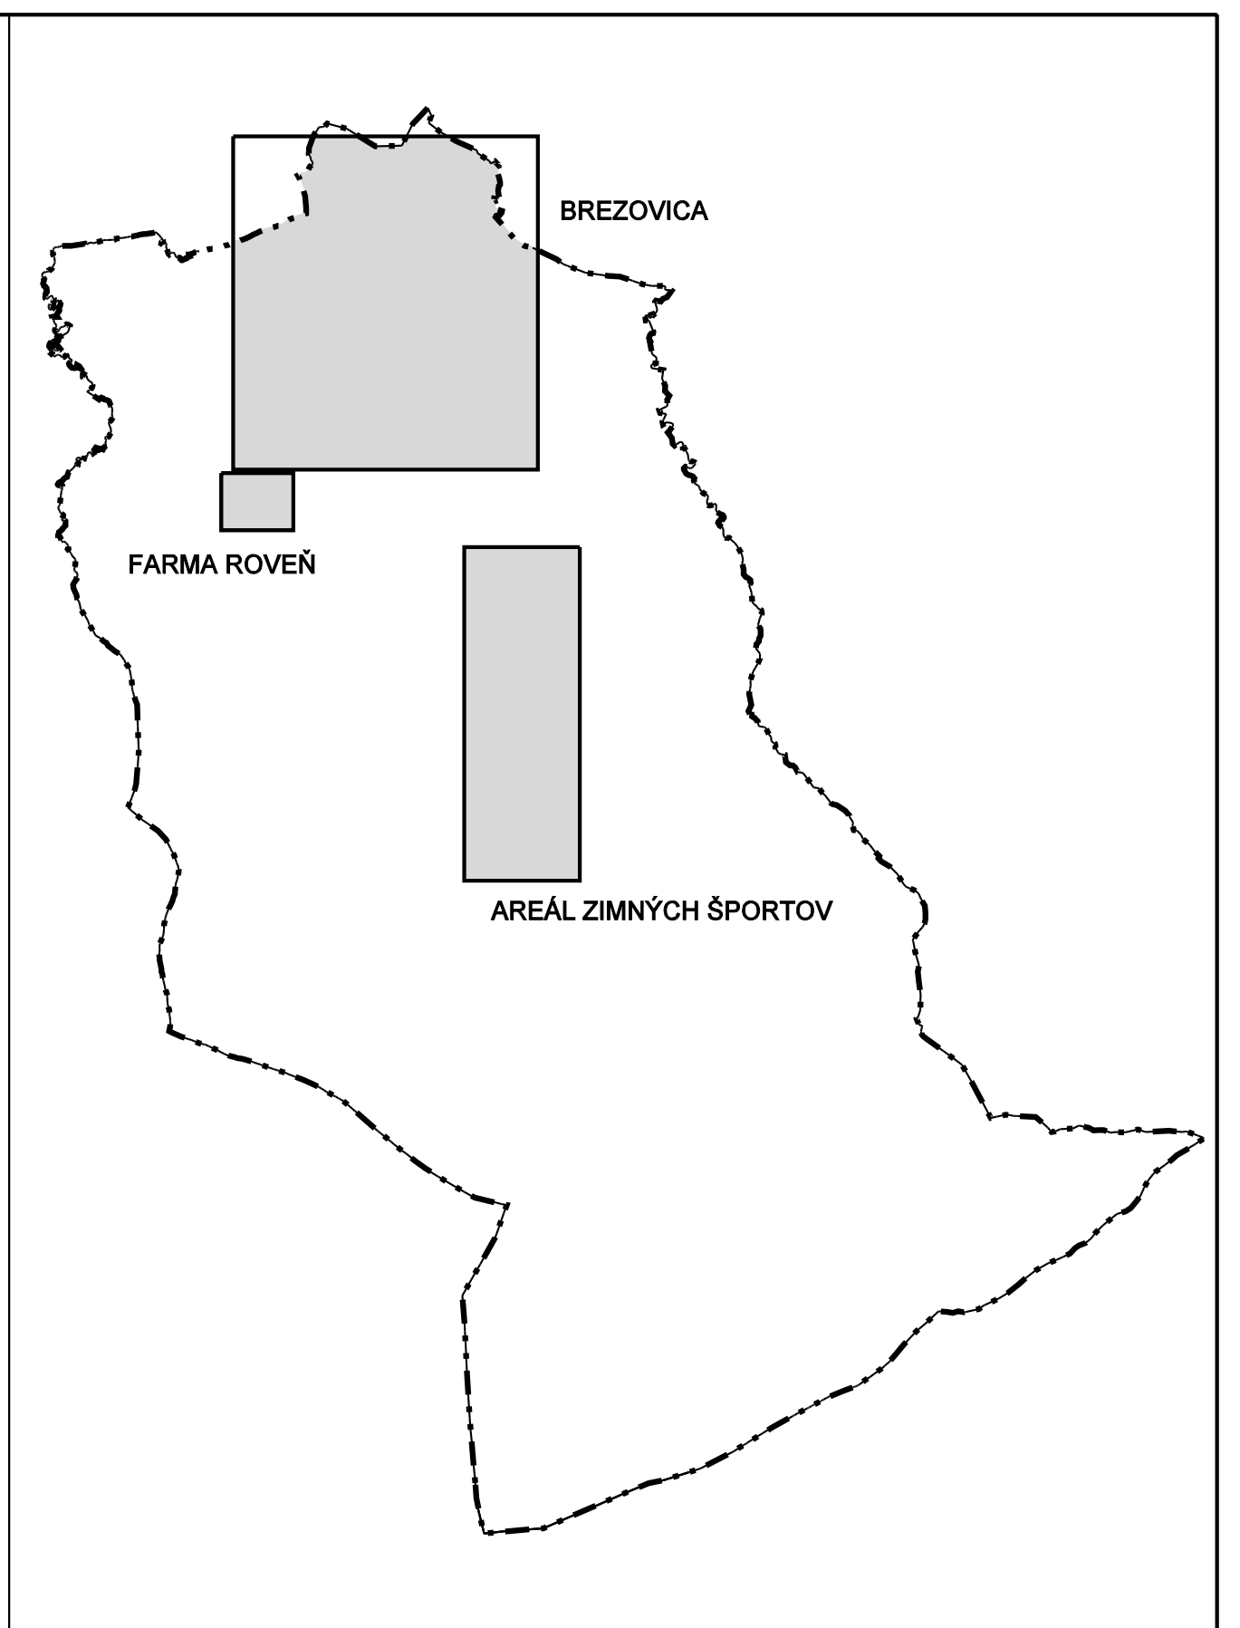

REGULOVANÉ PRIESTORY

A.OBYTNÉ ÚZEMIE (OU)

OU.01 - NIŽE VSI
OU.02 - PRI HLAVNEJ CESTE
OU.03 - ZA POTOK
OU.04 - STARÁ DEDINA I.
OU.05 - PRI KAMEŇOLOME
OU.06 - VYŠNE HRADY I..
OU.07 - VYŠNE HRADY II.
OU.08 - PRI ŠKOLE I.
OU.09 - PRI ŠKOLE II.
OU.10 - PRI FARE
OU.11 - STARÁ DEDINA II.
OU.12 - DOLNÉ HRADY I.
OU.13 - DOLNÉ HRADY II.
OU.14 - NIŽNÝ KONIEC I.
OU.15 - NIŽNÝ KONIEC II.
OU.16 - BREZOVE I.
OU.17 - BREZOVE II.
OU.18 - PRI CIRUĽOCH
OU.19 - LÁNY

B.VÝROBNÉ ÚZEMIE (VU)

VU.01 - POĽNOHOSPODÁRSKE DRUŽSTVO TRSTENÍK
VU.02 - PODNIKATELSKÝ AREÁL POD JEDĽOU
VU.03 - FARMA ROVEŇ

C.REKREAČNÉ ÚZEMIE (RU)

RU.01 - ŠPORTOVÝ AREÁL NA PRVOM VŔŠKU
RU.02 - ŠPORTOVÝ AREÁL POD PRIESADISKÁ
RU.03 - REKREAČNÉ ZARIADENIE ORAVSKÝ HÁJ
RU.04 - REKREAČNÝ AREÁL TEPLICA

POZNÁMKA :

○ EXISTUJÚCE OBJEKTY
☐ NAVRHOVANÉ OBJEKTY

LEGENDA OBJEKTOV

OBČIANSKA VYBAVENOSŤ, VÝROBA A REKREÁCIA

1. SOCIÁLNA INFRAŠTRUKTÚRA

A - ŠKOLSTVO
①- ZÁKLADNÁ ŠKOLA, MATERSKÁ ŠKOLA

C - SPRÁVA A RIADENIE
②- OBECNÝ ÚRAD
③- RÍMSKO-KATOLICKÝ FARSKÝ ÚRAD

D - OCHRANA PRED POŽIARMI
④- POŽIARNA ZBROJNICA

E - OSVETA
⑤- KNIŽNICA

2. KOMERČNÁ OBČIANSKA VYBAVENOSŤ

F - TELOVÝCHOVA A ŠPORT
⑥- IHRISKO PRI ZÁKLADNEJ ŠKOLE
⑦- BASKETBALOVÉ IHRISKO

G - KULTÚRNE ZARIADENIE
⑧- RÍMSKO-KATOLÍCKY KOSTOL sv. CYRILA A METODA
⑨- RÍMSKO-KATOLÍCKY KOSTOL NAVŠTÍVENIA PANNY MÁRIE
⑩- KULTÚRNY DOM
⑪- KAPLNKA

H - SLUŽBY
⑫- POŠTA
⑬- CINTORÍN
⑭- DOM SMÚTKU
⑮- POŽIČOVŇA LYŽÍ, PREDAJ, SERVIS
⑯- KADERNÍCTVO
⑰- OPRAVY CHLADNIČIEK A KLIMATIZÁCIE
1 - CINTORŃ
2 - DOM SMÚTKU

I - MALOOBCHOD
⑱- ROZLIČNÝ TOVAR
⑲- DINO - OVOCIE ZELENINA, ROZLIČNÝ TOVÁR
⑳- POŽIČOVŇA LYŽÍ, PREDAJ, SERVIS
㉑- OBCHOD TRADE & MARKET
㉒- MÄSO, MÄSOVÉ VÝROBKY, POTRAVINY
㉓- PREDAJ VČELIEHO MEDU, PROPOLISU A MEDZISTIENOK
㉔- DEN BRAVEN-TMELY, SILIKÓNY, PUR PENY, LEPIDLA

J - VEREJNÉ STRAVOVANIE
㉕- HOSTINEC BREZOVKA
㉖- CUKRÁREŇ
㉗- PIVNIČKA U LUDVÍKA
㉘- KOLIBA SKORUŠINA

K - VEREJNÉ UBYTOVANIE
㉙- KOLIBA SKORUŠINA
㉚- UBYTOVANIE V SÚKROMÍ
3 - UBYTOVANIE V SÚKROMÍ

3. VÝROBA A TECHNICKÁ VYBAVENOSŤ

㉛- POĽNOHOSPODÁRSKE DRUŽSTVO TRSTENÍK-PREV.OBJEKT, MAŠTALE, SKLADY
㉜- URBÁR BREZOVICA, POZEMKOVÉ SPOLOČENSTVO-PREV. OBJEKT
㉝- PEKÁREŇ
㉞- PODNIKATEĽSKÝ AREÁL POD JEDĽOU-STOLÁRSKA VÝROBA, SKLADY
㉟- VODOJEM
(36)- REGULAČNÁ STANICA PLYNU
(37)- STOLÁRSKA DIELŇA
4 - PODNIKATELSKÝ AREÁL POD JEDĽOU-DIELNE, SKLADY
5 - FARMA ROVEŇ-farmový chov domácich zvierat

4. REKREÁCIA

ŠPORTOVÝ AREÁL NA PRVOM VŔŠKU
(38)- FUTBALOVÉ IHRISKO
6 - PREVÁDZKOVÝ OBJEKT
ŠPORTOVÝ AREÁL POD PRESADISKÁ
7 - PREVÁDZKOVÝ OBJEKT, PARKOVISKO, 6 IHRÍSK
REKREAČNÉ ZARIADENIE ORAVSKÝ HÁJ
(39)- REŠTAURÁCIA, BAZÉN, UBYTOVANIE
REKREAČNÝ AREÁL TEPLICA
(40)- HOTEL, REŠTAURÁCIA, UBYTOVANIE
(41)- PREVÁDZKOVÝ OBJEKT, 2 LYŽIARSKE VLEKY
(42)- INDIVIDUÁLNE REKREAČNÉ CHATY
(43)- SKI POŽIČOVŇA SERVIS, PREDAJ
8 - INDIVIDUÁLNE REKREAČNÉ CHATY

VEREJNOPROSPEŠNÉ STAVBY

VS 1. PRE DOPRAVU

VS 1.1. REKONŠTRUKCIA CESTY III/05942
VS 1.2. REKONŠTRUKCIA EXISTUJÚCICH MIESTNYCH KOMUNIKÁCIÍ
VS 1.3. REALIZÁCIA NAVRHOVANÝCH MIESTNYCH KOMUNIKÁCIÍ, CHODNÍKOV A PARKOVÍSK

LEGENDA

VYMEDZUJÚCE JAVY

STAV	NÁVRH	VÝHĽAD	
▬ · · ▬			HRANICA KATASTRÁLNEHO ÚZEMIA OBCE
▬ · ▬ ·			HRANICA ZASTAVANÉHO ÚZEMIA OBCE K 1.1.1990
▬	▬ · ▬		HRANICA SKUTOČNE ZASTAVANÉHO ÚZEMIA OBCE
┬ ┬ ┬	┬ ┬ ┬		HRANICA OCHRANNÝCH PÁSIEM VŠETKÉHO DRUHU - FARBY PODĽA JAVU
	▬ · ▬ ·		HRANICE REGULOVANÝCH PRIESTOROV
	OU 01		OZNAČENIE REGULOVANÝCH PRIESTOROV
Ul.8 Mája	Ulica K1		OZNAČENIE ULÍC
▼▼▼▼			ZOSUVNÉ ÚZEMIE
🟦			VODNÉ TOKY
●			PRAMENE
◓			VODOJEM
– → –			PRÍVODNÉ VODOVODNÉ POTRUBIE
☐ PK			PRAMENNÁ KOMORA
☐			OCHRANNÉ PÁSMO VODNÉHO ZDROJA 1.STUPŇA
TS	TS		TRANSFORMÁTOROVÉ STANICE
← · →	← · →		VZDUŠNÉ VEDENIE ELEKTRICKEJ ENERGIE VN
◄ ┼ ►	◄ ┼ ►		KÁBLOBÉ VEDENIE ELEKTRICKEJ ENERGIE VN
	× — ×		VZDUŠNÉ VEDENIE ELEKTRICKEJ ENERGIE VN - PRELOŽIŤ
RS			REGULAČNÁ STANICA PLYNU
— ⊓ —			VTL PLYNOVOD

LEGISLATÍVNE REGULATÍVY

STAV	NÁVRH	VÝHĽAD	
▱			HRANICE PARCIEL - (KN - C)
╱			HRANICE PARCIEL - (UO - E)

FUNKČNÉ REGULATÍVY

STAV	NÁVRH	VÝHĽAD	
230	▥		PLOCHY ZASTAVANÉHO ÚZEMIA
🟨	▥		PLOCHY S PREVAHOU ŠPORTU A TELOVÝCHOVY
🟪	▥		PLOCHY DOPRAVNÝCH ZARIADENÍ
🟩 + + +	▥		PLOCHY CINTORÍNOV
⬛	▥		PLOCHY VÝROBY,SKLADOV A ZARIADENÍ TECHNICKEJ VYBAVENOSTI
🟫	▥		PLOCHY POĽNOHOSPODÁRSKEJ VÝROBY

TECHNICKÁ VYBAVENOSŤ ÚZEMIA

DOPRAVA

STAV	NÁVRH	VÝHĽAD	
🟥			CESTA III. TRIEDY - ZBERNÁ KOMUNIKÁCIA FUNKČNÁ TRIEDA B3
▬	▬ ▭ ▬		ZBERNÁ KOMUNIKÁCIA B3
▬	▬ ▭ ▬		OBSLUŽNÁ KOMUNIKÁCIA C2
▬			OBSLUŽNÁ KOMUNIKÁCIA C3
	⊕		MALÁ OKRUŽNÁ KRIŽOVATKA
III/05942 C 7,5/80	B3 - MZ 8,5/50		OZNAČENIE FUNKČNEJ TRIEDY A KATEGÓRIE KOMUNIKÁCIE
▬	● ● ● ● ●		PEŠIE KOMUNIKÁCIE A VEREJNÉ PRIESTRANSTVÁ
	● ● ● ● ●		CYKLOTRASA
═	═		MOSTY
	▪ ➔		MIESTO DOPRAVNÝCH NAPOJENÍ
▬			POĽNÉ CESTY
✕ ▮	⊖		AUTOBUSOVÉ ZASTÁVKY SAD
– ◆ – ◆ –	– ◆ – ◆ –		IZOCHRONY PEŠEJ DOSTUPNOSTI AUTOBUSOVÝCH ZASTÁVOK (400m)
	— ⌒ —		TRASY SAD
•— ▬ —•			LYŽIARSKY VLEK
Ⓟ	Ⓟ		PARKOVISKO

VEREJNEPROSPEŠNÉ STAVBY

STAV	NÁVRH	VÝHĽAD	
	VS 1.1.		OZNAČENIE VEREJNOPROSPEŠNÝCH STAVIEB

S

Architektonický ateliér Gam ,Nám.A.Hlinku 27, Ružomberok

NÁZOV DOKUMENTÁCIE

ÚZEMNÝ PLÁN OBCE
BREZOVICA

NÁZOV VÝKRESU

VÝKRES RIEŠENIA VEREJNÉHO DOPRAVNÉHO VYBAVENIA

OBJEDNÁVATEĽ DOKUMENTÁCIE:
OBEC - BREZOVICA

AUTORI RIEŠENIA:
ING.ARCH. MARIÁN GOČ, AUTORIZOVANÝ ARCHITEKT
ING.ARCH. LUCIA KRUPOVÁ

ODBORNÁ SPOLUPRÁCA :
ING.PETER GAŽÍK, ING.ANTON GALAS, ING.ANTON TURAN, ING STANISLAV TABAČEK, JANKA RECHTORÍKOVÁ, ZUZANA TAKÁČOVÁ

ČÍSLO ZÁKAZKY	880 - 20
DÁTUM	NOVEMBER 2012
MIERKA VÝKRESU	1 : 2 000
ČÍSLO VÝKRESU	4