
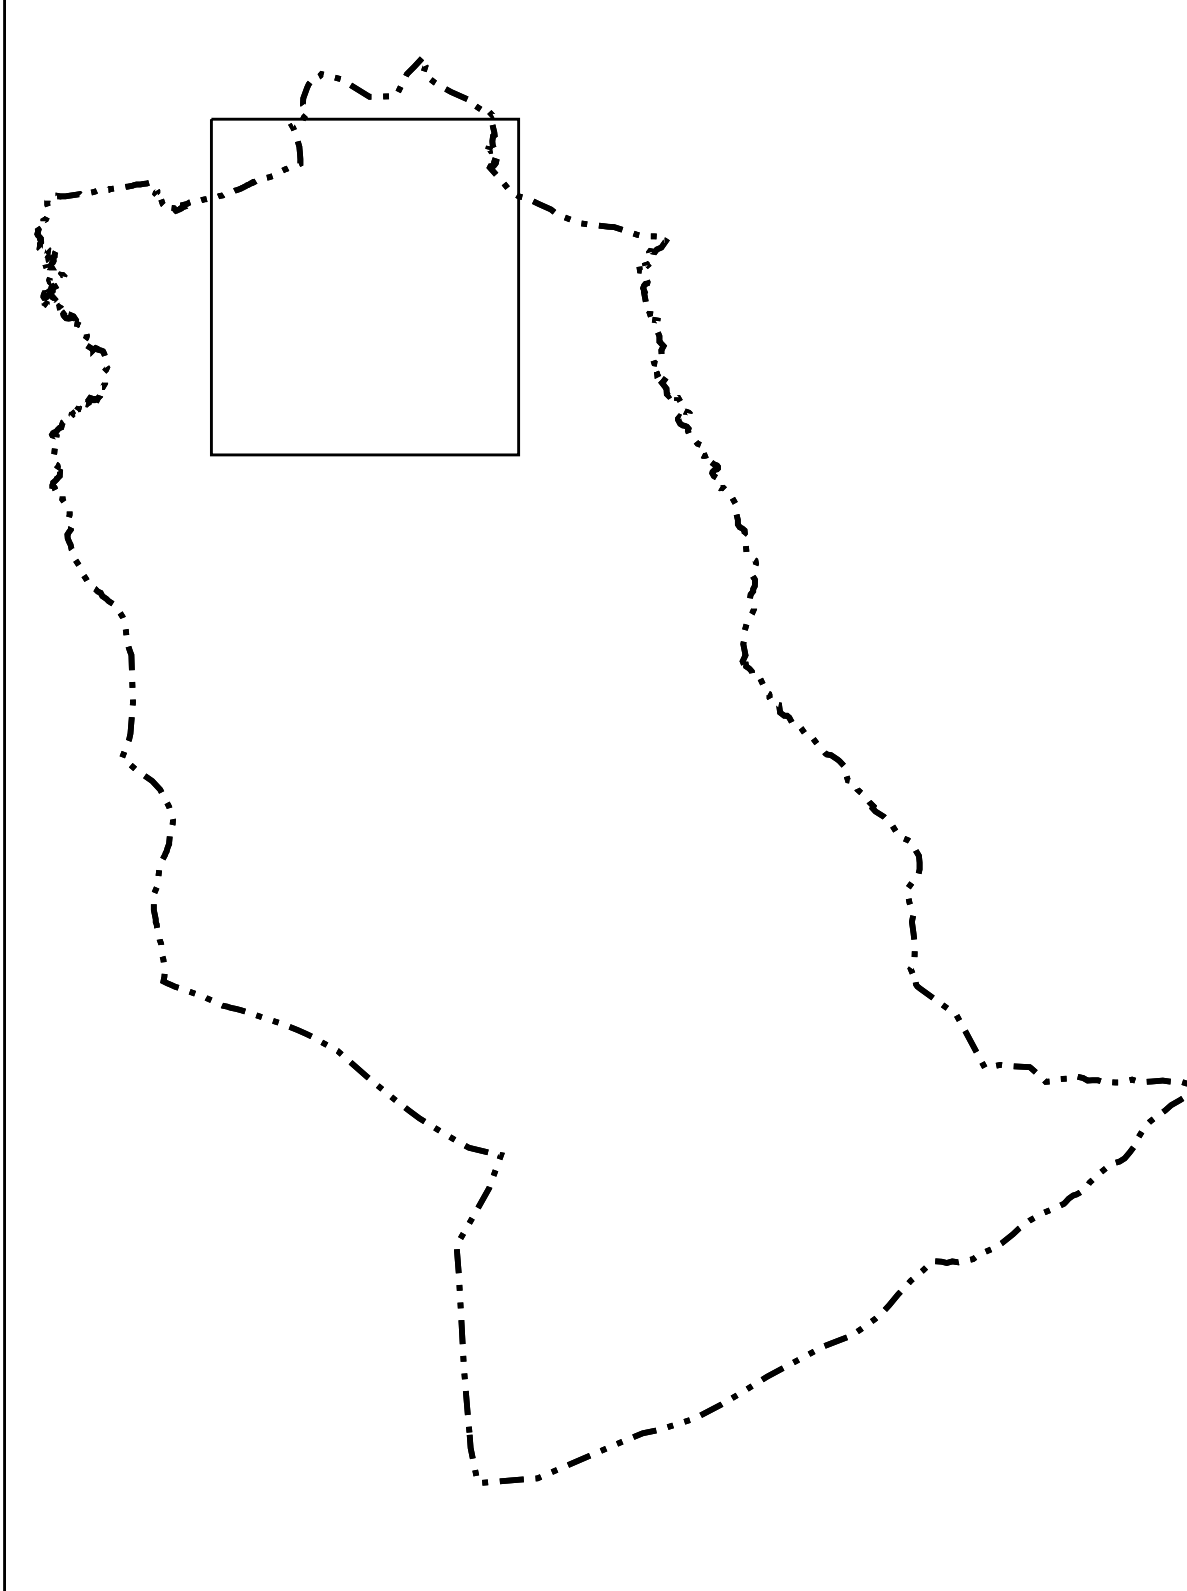
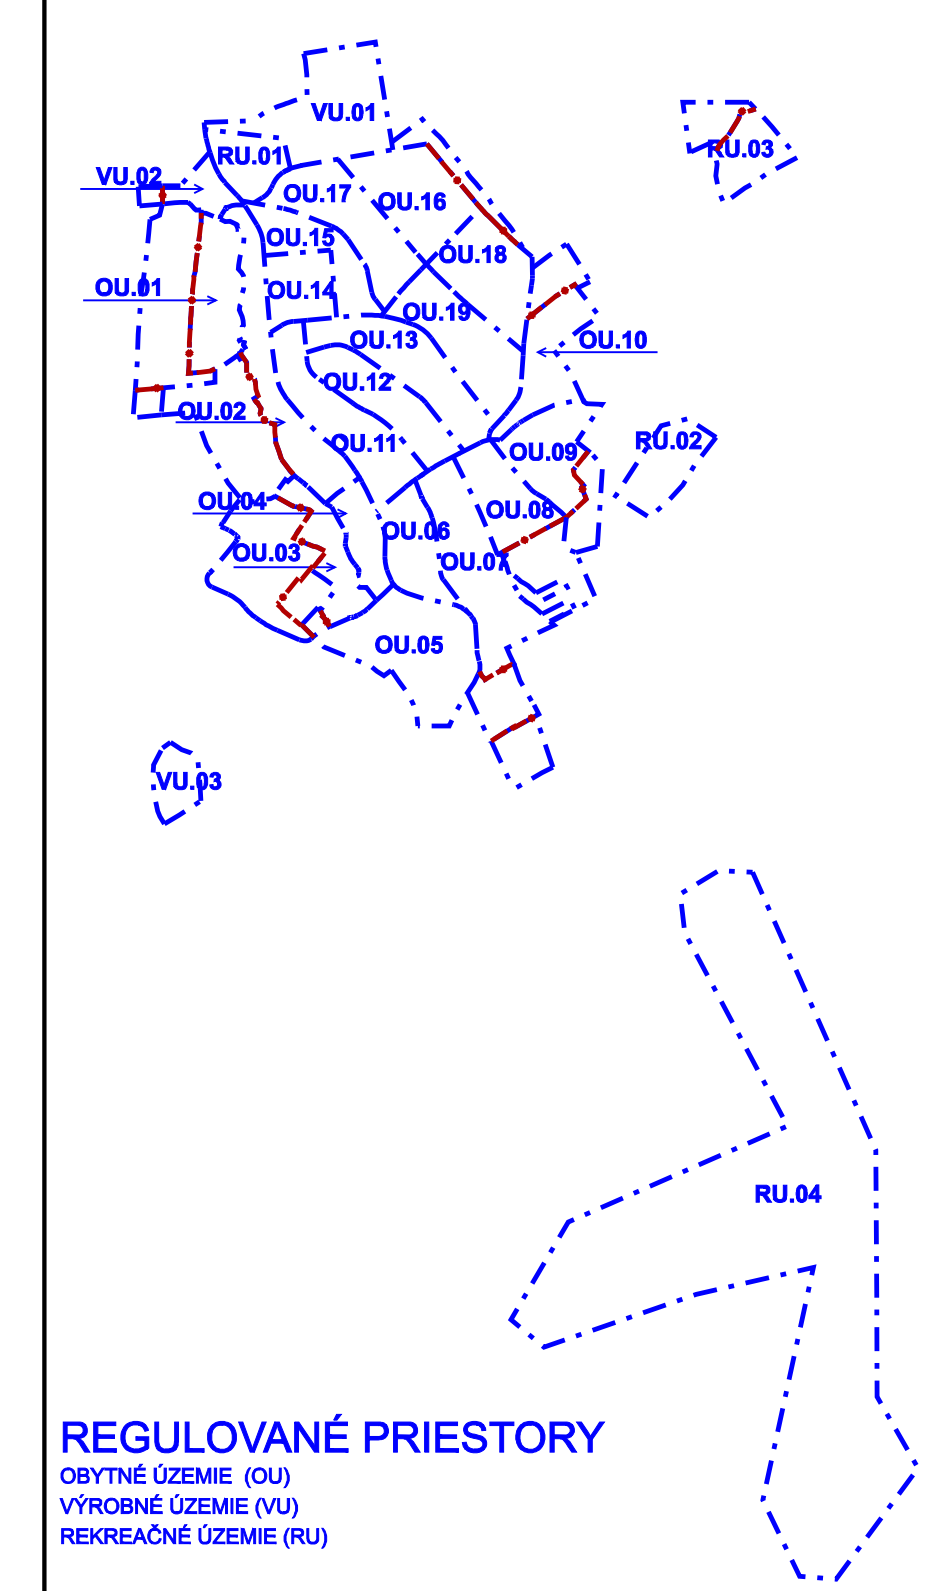


ÚZEMNÝ PLÁN OBCE BREZOVICA

LEGENDA - ZMENY A DOPLNKY č.4

ZMENY	ČÍSLO ZMENY	OPIS
JAV NA ZRUŠENIE - FARBA PODLA JAVU		
ZMENA FUNKCIE	Z1.1	
ČÍSLO ZMENY		
DOPLNKY		
D4.1		HRANICA SKUTOČNE ZASTAVANÉHO ÚZEMIA
D4.4		OZNAČENIE DOPLNENÝCH LOKALIT V REGULOVANÝCH PRIESTOROCH
OZNAČENIE ULÍC		
PLOCHY ZASTAVANÉHO ÚZEMIA		
OBSLUŽNÁ KOMUNIKÁCIA C3		
OZNAČENIE FUNKČNEJ TRIEDY A KATEGÓRIE KOMUNIKÁCIE		
VEREJNĽOPROSPESNÉ STAVBY		
OZNAČENIE VEREJNĽOPROSPESNÝCH STAVIEB		

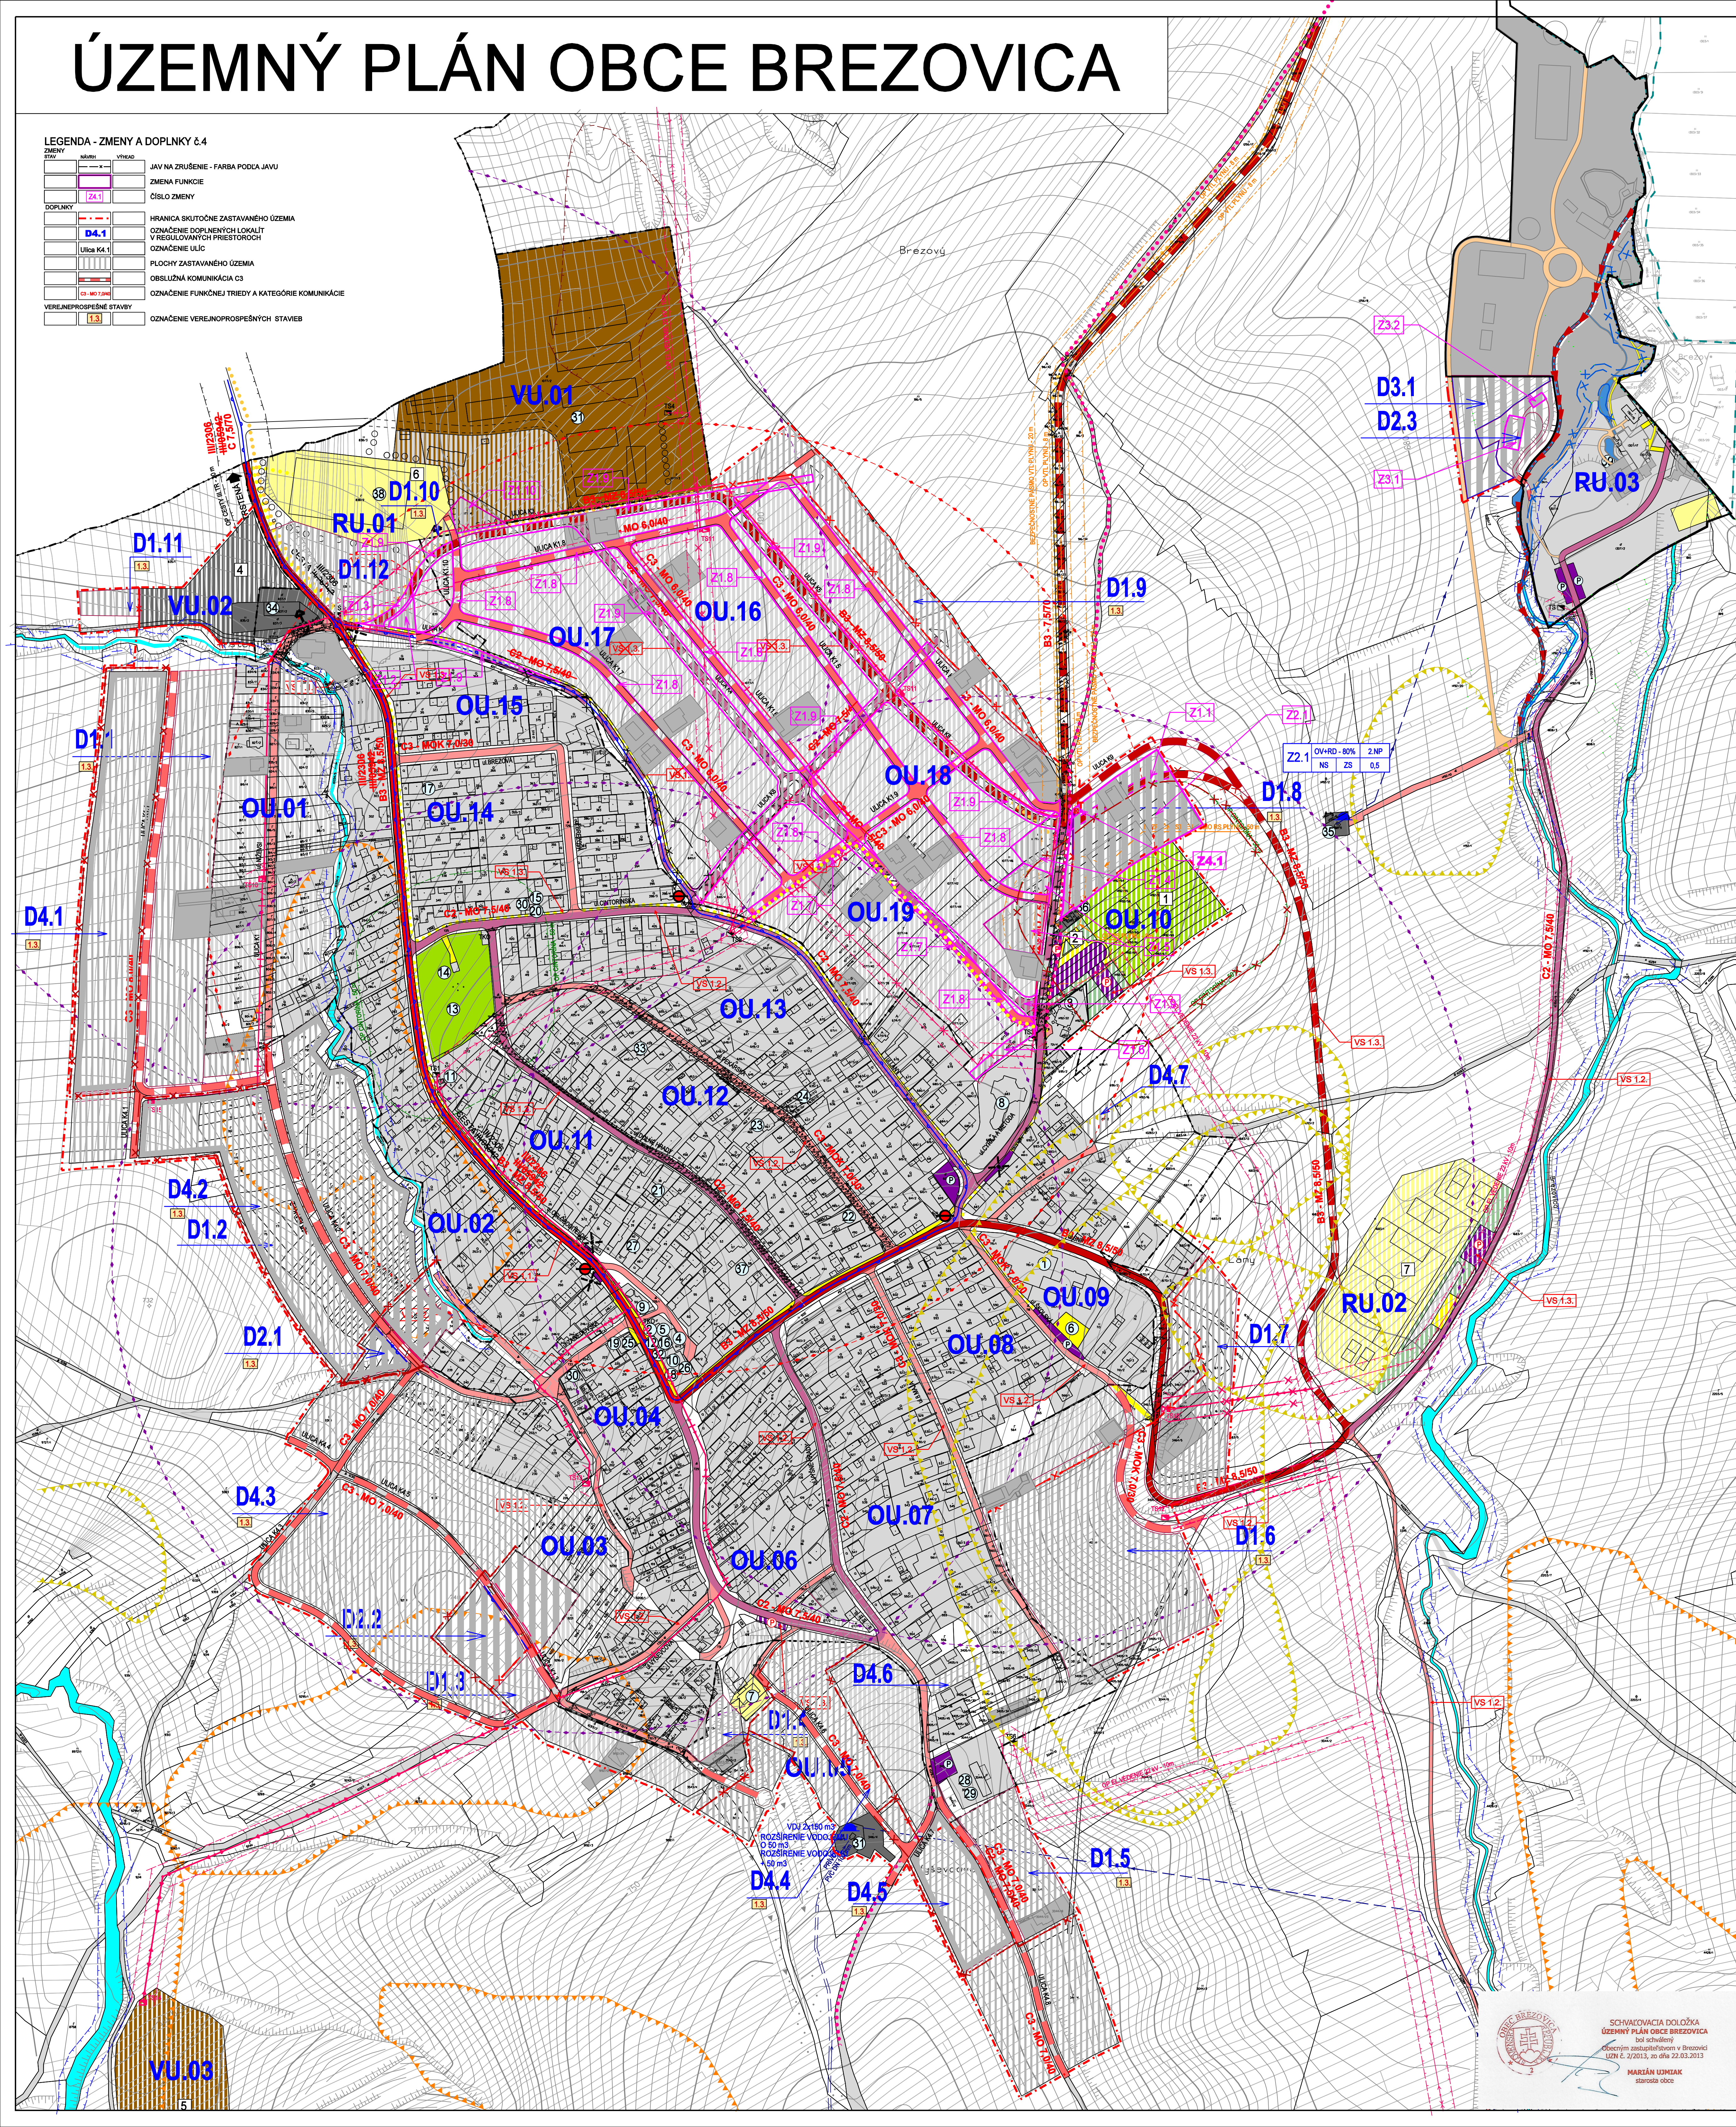

REGULOVANÉ PRIESTORY

A. OBYTNÉ ÚZEMIE (OU)

- OU 01 - NIŽŠIE VSI
- OU 02 - PRI HLAVNEJ CESTE
- OU 03 - STARÁ DEDINA I.
- OU 04 - STARÁ DEDINA II.
- OU 05 - PRI KAMENOLOME
- OU 06 - VYŠNIE HRADY I.
- OU 07 - VYŠNIE HRADY II.
- OU 08 - PRI SKOLE I.
- OU 09 - PRI SKOLE II.
- OU 10 - PRI FARE
- OU 11 - STARÁ DEDINA II.
- OU 12 - DOĽNÉ HRADY I.
- OU 13 - DOĽNÉ HRADY II.
- OU 14 - NIŽNÝ KONIE I.
- OU 15 - NIŽNÝ KONIE II.
- OU 16 - BREZOVCE I.
- OU 17 - BREZOVCE II.
- OU 18 - PRI GRUČOCH
- OU 19 - LÁNY

B. VÝROBNÉ ÚZEMIE (VU)

- VU 01 - PODNĽOPROSPESNÉ DRUŽSTVO TRSTENÍK
- VU 02 - PODNĽOPROSPESNÝ AREÁL POD JEDOU
- VU 03 - FARMA ROVEN

C. REKREAČNÉ ÚZEMIE (RU)

- RU 01 - ŠPORTOVÝ AREÁL NA PRVOM VRŠKU
- RU 02 - ŠPORTOVÝ AREÁL POD PRESADSKÁ
- RU 03 - REKREAČNÉ ZARIADENIE ORAVSKÝ HÁJ
- RU 04 - REKREAČNÝ AREÁL TERUČA

LEGENDA OBJEKTOV

1. SOCIÁLNA INFRAŠTRUKTÚRA

- A - ŠKOLSTVO
- 1 - ZÁKLADNÁ ŠKOLA, MATERSKÁ ŠKOLA
- C - SPRÁVA A RADIENIE
- 2 - OBYČNÝ ÚRAD
- 3 - RÍMSKO-KATOLICKÝ FARSKÝ ÚRAD
- D - OCHRANA PRED POŽIARMI
- 4 - POŽIARNA ZBROJICA
- E - OVEŠŤA
- 5 - KNIEŽKA
- 6 - KOMERČNÁ OBYČNÁ VYBAVENOSŤ
- F - TEĽOVÝCHOVA A ŠPORT
- 7 - IHRISKO PRI ZÁKLADNEJ ŠKOLE
- 8 - BASKETBALOVÉ IHRISKO
- G - KULTÚRNE ZARIADENIE
- 9 - RÍMSKO-KATOLICKÝ KOSTOL SV. CYRILA A METODA
- 10 - RÍMSKO-KATOLICKÝ KOSTOL NAVŠTIVENIA PANNY MÁRIE
- 11 - KAPLNKA
- H - SLUŽBA
- 12 - POŠTA
- I - CINTORÍN
- 13 - DOM SMŮTRU
- 14 - POŽIARNA VÝŽI, PREDAJ, SERVIS
- 15 - OBCHOD TRADE & MARKET
- 16 - MÄSO, MÄSOVÉ VÝROBKY, POTRAVINY

2. KULTÚRNO OBYČNÁ VYBAVENOSŤ

- 1 - KULTÚRNY DOM
- 2 - KULTÚRNY DOM
LEGENDA VYMEZUJÚCE JAVY

STAV	NUMER	VÝHOD	OPIS
HRANICA KATASTRÁLNEHO ÚZEMIA OBCE			
HRANICA ZASTAVANÉHO ÚZEMIA OBCE K 1.1.1990			
HRANICA SKUTOČNE ZASTAVANÉHO ÚZEMIA OBCE			
HRANICA OCHRANNOHO PÁSME VŠETKEHO DRUHU - FARBY PODLA JAVU			
HRANICA REGULOVANÝCH PRIESTOROV			
OZNAČENIE REGULOVANÝCH PRIESTOROV	OU 01		
OZNAČENIE ULÍC			
ZOSUVNÉ ÚZEMIE			
VOĽNÉ TOKY			
PRAMENE			
VOĽNÝM			
PRÍRODNÉ VODOVODNÉ POTRUBIE			
PRAMENNÁ KOMORA			
OCHRANNÉ PÁSMO VODNÉHO ZDROJA 1. STUPŇA			
TRANSFORMATOROVÉ STANICE			
VZDUŠNÉ VEDENIE ELEKTRICKEJ ENERGIE VN			
KABLOVÉ VEDENIE ELEKTRICKEJ ENERGIE VN			
VZDUŠNÉ VEDENIE ELEKTRICKEJ ENERGIE VN - PRELOŽT			
REGULAČNÁ STANICA PLYNU			
VTL PLYNOVOD			

LEGISLATÍVNE REGULATÍVY

- HRANICE PARCEL - (KN - C)
- HRANICE PARCEL - (UO - E)

FUNKČNÉ REGULATÍVY

- PLOCHY ZASTAVANÉHO ÚZEMIA
- PLOCHY S PREVÁHOU ŠPORTU A TEĽOVÝCHOVY
- PLOCHY DOPRAVNÝCH ZARIADENÍ
- PLOCHY CINTORÍNOV
- PLOCHY VÝROBY SKLADOV A ZARIADENÍ
- TECHNICKÁ VYBAVENOSŤ
- PLOCHY PODOHOSPODÁRSKEJ VÝROBY

TECHNICKÁ VYBAVENOSŤ ÚZEMIA

DOPRAVA

- CESTA III. TRIEDY - ZBERNÁ KOMUNIKÁCIA FUNKČNÁ TRIEDA B3
- ZBERNÁ KOMUNIKÁCIA B3
- OBSLUŽNÁ KOMUNIKÁCIA C2
- OBSLUŽNÁ KOMUNIKÁCIA C3
- MAĽÁ OKRUŽNÁ KRÍŽOVATKA
- OZNAČENIE FUNKČNEJ TRIEDY A KATEGÓRIE KOMUNIKÁCIE
- PEŠIE KOMUNIKÁCIE A VEREJNÉ PRIESTRANSTVA
- CYKLOTRASA
- MOSTY
- MIESTO DOPRAVNÝCH NAPOJENÍ
- POJINÉ CESTY
- AUTOBUSOVÉ ZASTÁVKY SAD
- IZOCHRONY PEŠIE DOSTUPNOSTI AUTOBUSOVÝCH ZASTÁVK (400M)
- TRASY SAD
- LYŽIARSKY VLEK
- PARKOVISKO

POZNÁMKA:

- EXISTUJÚCE OBJEKTY
- NAVROVANE OBJEKTY



- 17 - PREDAJ VÄČIEHO MEDIU, PROPAGANDA A MEDIESTRANOK
- 18 - DEN BRANITELNÝ, SIL, SILIKONY, PUR PENY, LEPIČKA

2. KULTÚRNO OBYČNÁ VYBAVENOSŤ

- 1 - KULTÚRNY DOM
- 2 - KULTÚRNY DOM
LEGENDA - ZMENY A DOPLNKY č.2

ZMENY	ČÍSLO ZMENY	OPIS
JAV NA ZRUŠENIE - FARBY PODLA JAVU		
ZMENA FUNKCIE	Z1.1	
ČÍSLO ZMENY		
DOPLNKY		
D2.1		HRANICE PARCEL - (KN - C)
D2.1		HRANICE PARCEL - (UO - E)
D2.1		HRANICA SKUTOČNE ZASTAVANÉHO ÚZEMIA
D2.1		HRANICA SKUTOČNE ZASTAVANÉHO ÚZEMIA OBCE
D2.1		HRANICA OCHRANNOHO PÁSME VŠETKEHO DRUHU - FARBY PODLA JAVU
D2.1		OZNAČENIE DOPLNENÝCH LOKALIT V REGULOVANÝCH PRIESTOROCH
D2.1		REGULOVANÝ PÔTK
D2.1		PLOCHY ZASTAVANÉHO ÚZEMIA
D2.1		ČŤELOVÉ KOMUNIKÁCIE
D2.1		OZNAČENIE VEREJNĽOPROSPESNÝCH STAVIEB

LEGENDA - ZMENY A DOPLNKY č.1

ZMENY	ČÍSLO ZMENY	OPIS
JAV NA ZRUŠENIE - FARBA PODLA JAVU		
ZMENA FUNKCIE	Z1.1	
ČÍSLO ZMENY		
DOPLNKY		
D1.1		HRANICE PARCEL - (KN - C)
D1.1		HRANICE SKUTOČNE ZASTAVANÉHO ÚZEMIA
D1.1		TRANSFORMATOROVÉ STANICE
D1.1		VZDUŠNÉ VEDENIE ELEKTRICKEJ ENERGIE VN
D1.1		KABLOVÉ VEDENIE ELEKTRICKEJ ENERGIE VN
D1.1		PLOCHY ZASTAVANÉHO ÚZEMIA
D1.1		OBSLUŽNÁ KOMUNIKÁCIA B3
D1.1		OBSLUŽNÁ KOMUNIKÁCIA C3
D1.1		OZNAČENIE FUNKČNEJ TRIEDY A KATEGÓRIE KOMUNIKÁCIE
D1.1		CHODNÍK
D1.1		CYKLOTRASA
D1.1		SVANOVÉ DEFORMÁCIE - ZOSUVY
D1.1		VEREJNĽOPROSPESNÉ STAVBY
D1.1		OZNAČENIE VEREJNĽOPROSPESNÝCH STAVIEB

LEGENDA - ZMENY A DOPLNKY č.3

ZMENY	ČÍSLO ZMENY	OPIS
JAV NA ZRUŠENIE - FARBY PODLA JAVU		
ZMENA FUNKCIE	Z1.1	
ČÍSLO ZMENY		
DOPLNKY		
D3.1		HRANICE PARCEL - (KN - C)
D3.1		OZNAČENIE DOPLNENÝCH LOKALIT V REGULOVANÝCH PRIESTOROCH
D3.1		PLOCHY ZASTAVANÉHO ÚZEMIA

LEGENDA - ZMENY A DOPLNKY č.4

ZMENY	ČÍSLO ZMENY	OPIS
JAV NA ZRUŠENIE - FARBA PODLA JAVU		
ZMENA FUNKCIE	Z1.1	
ČÍSLO ZMENY		
DOPLNKY		
D4.1		HRANICA SKUTOČNE ZASTAVANÉHO ÚZEMIA
D4.1		OZNAČENIE DOPLNENÝCH LOKALIT V REGULOVANÝCH PRIESTOROCH
D4.1		OZNAČENIE ULÍC
D4.1		PLOCHY ZASTAVANÉHO ÚZEMIA
D4.1		OBSLUŽNÁ KOMUNIKÁCIA B3
D4.1		OBSLUŽNÁ KOMUNIKÁCIA C3
D4.1		OZNAČENIE FUNKČNEJ TRIEDY A KATEGÓRIE KOMUNIKÁCIE
D4.1		CHODNÍK
D4.1		CYKLOTRASA
D4.1		SVANOVÉ DEFORMÁCIE - ZOSUVY
D4.1		VEREJNĽOPROSPESNÉ STAVBY
D4.1		OZNAČENIE VEREJNĽOPROSPESNÝCH STAVIEB

Architektonický ateliér **GAM**, Nám. A. Hlinku 27, Ružomberok

ÚZEMNÝ PLÁN OBCE BREZOVICA

+ZMENY A DOPLNKY č.1(r.2018), č.2(r.2021), č.3(r.2023)

ZMENY A DOPLNKY č.4

NÁZOV DOKUMENTÁCIE: **VÝKRES RIEŠENIA VEREJNÉHO DOPRAVNÉHO VYBAVENIA**

OBEC - BREZOVICA

AUTORI RIEŠENIA: ING. ARCH. ANNA GOČOVÁ, AUTORIZOVANÝ ARCHITEKT

OBODRBA SPOLUPRÁCA: ING. ARCH. MARIÁN GOČ, ING. PETER GAŽIČ, ING. VLADIMÍR OTTO, ING. ANTON GALAS, ING. ANTON TURAN, ING. IVANA HORVÁTOVÁ, ZUZANA TAKÁČOVÁ

ČÍSLO ZÁKAZKY: 5725 - 20

DÁTUM: OKTÓBER 2025

MĚRIKA VÝKRESU: 1 : 2 000

ČÍSLO VÝKRESU: 4

SCHVAĽOVACIA DOLOŽKA
 ÚZEMNÝ PLÁN OBCE BREZOVICA
 (súhrnný)
 Oblasť územného plánovania v Brezovici
 Uzn. č. 2/2013, zo dňa 22.03.2013

MARIÁN LUKÁČIK
 starosta obce