ÚZEMNÝ PLÁN OBCE BREZOVICA

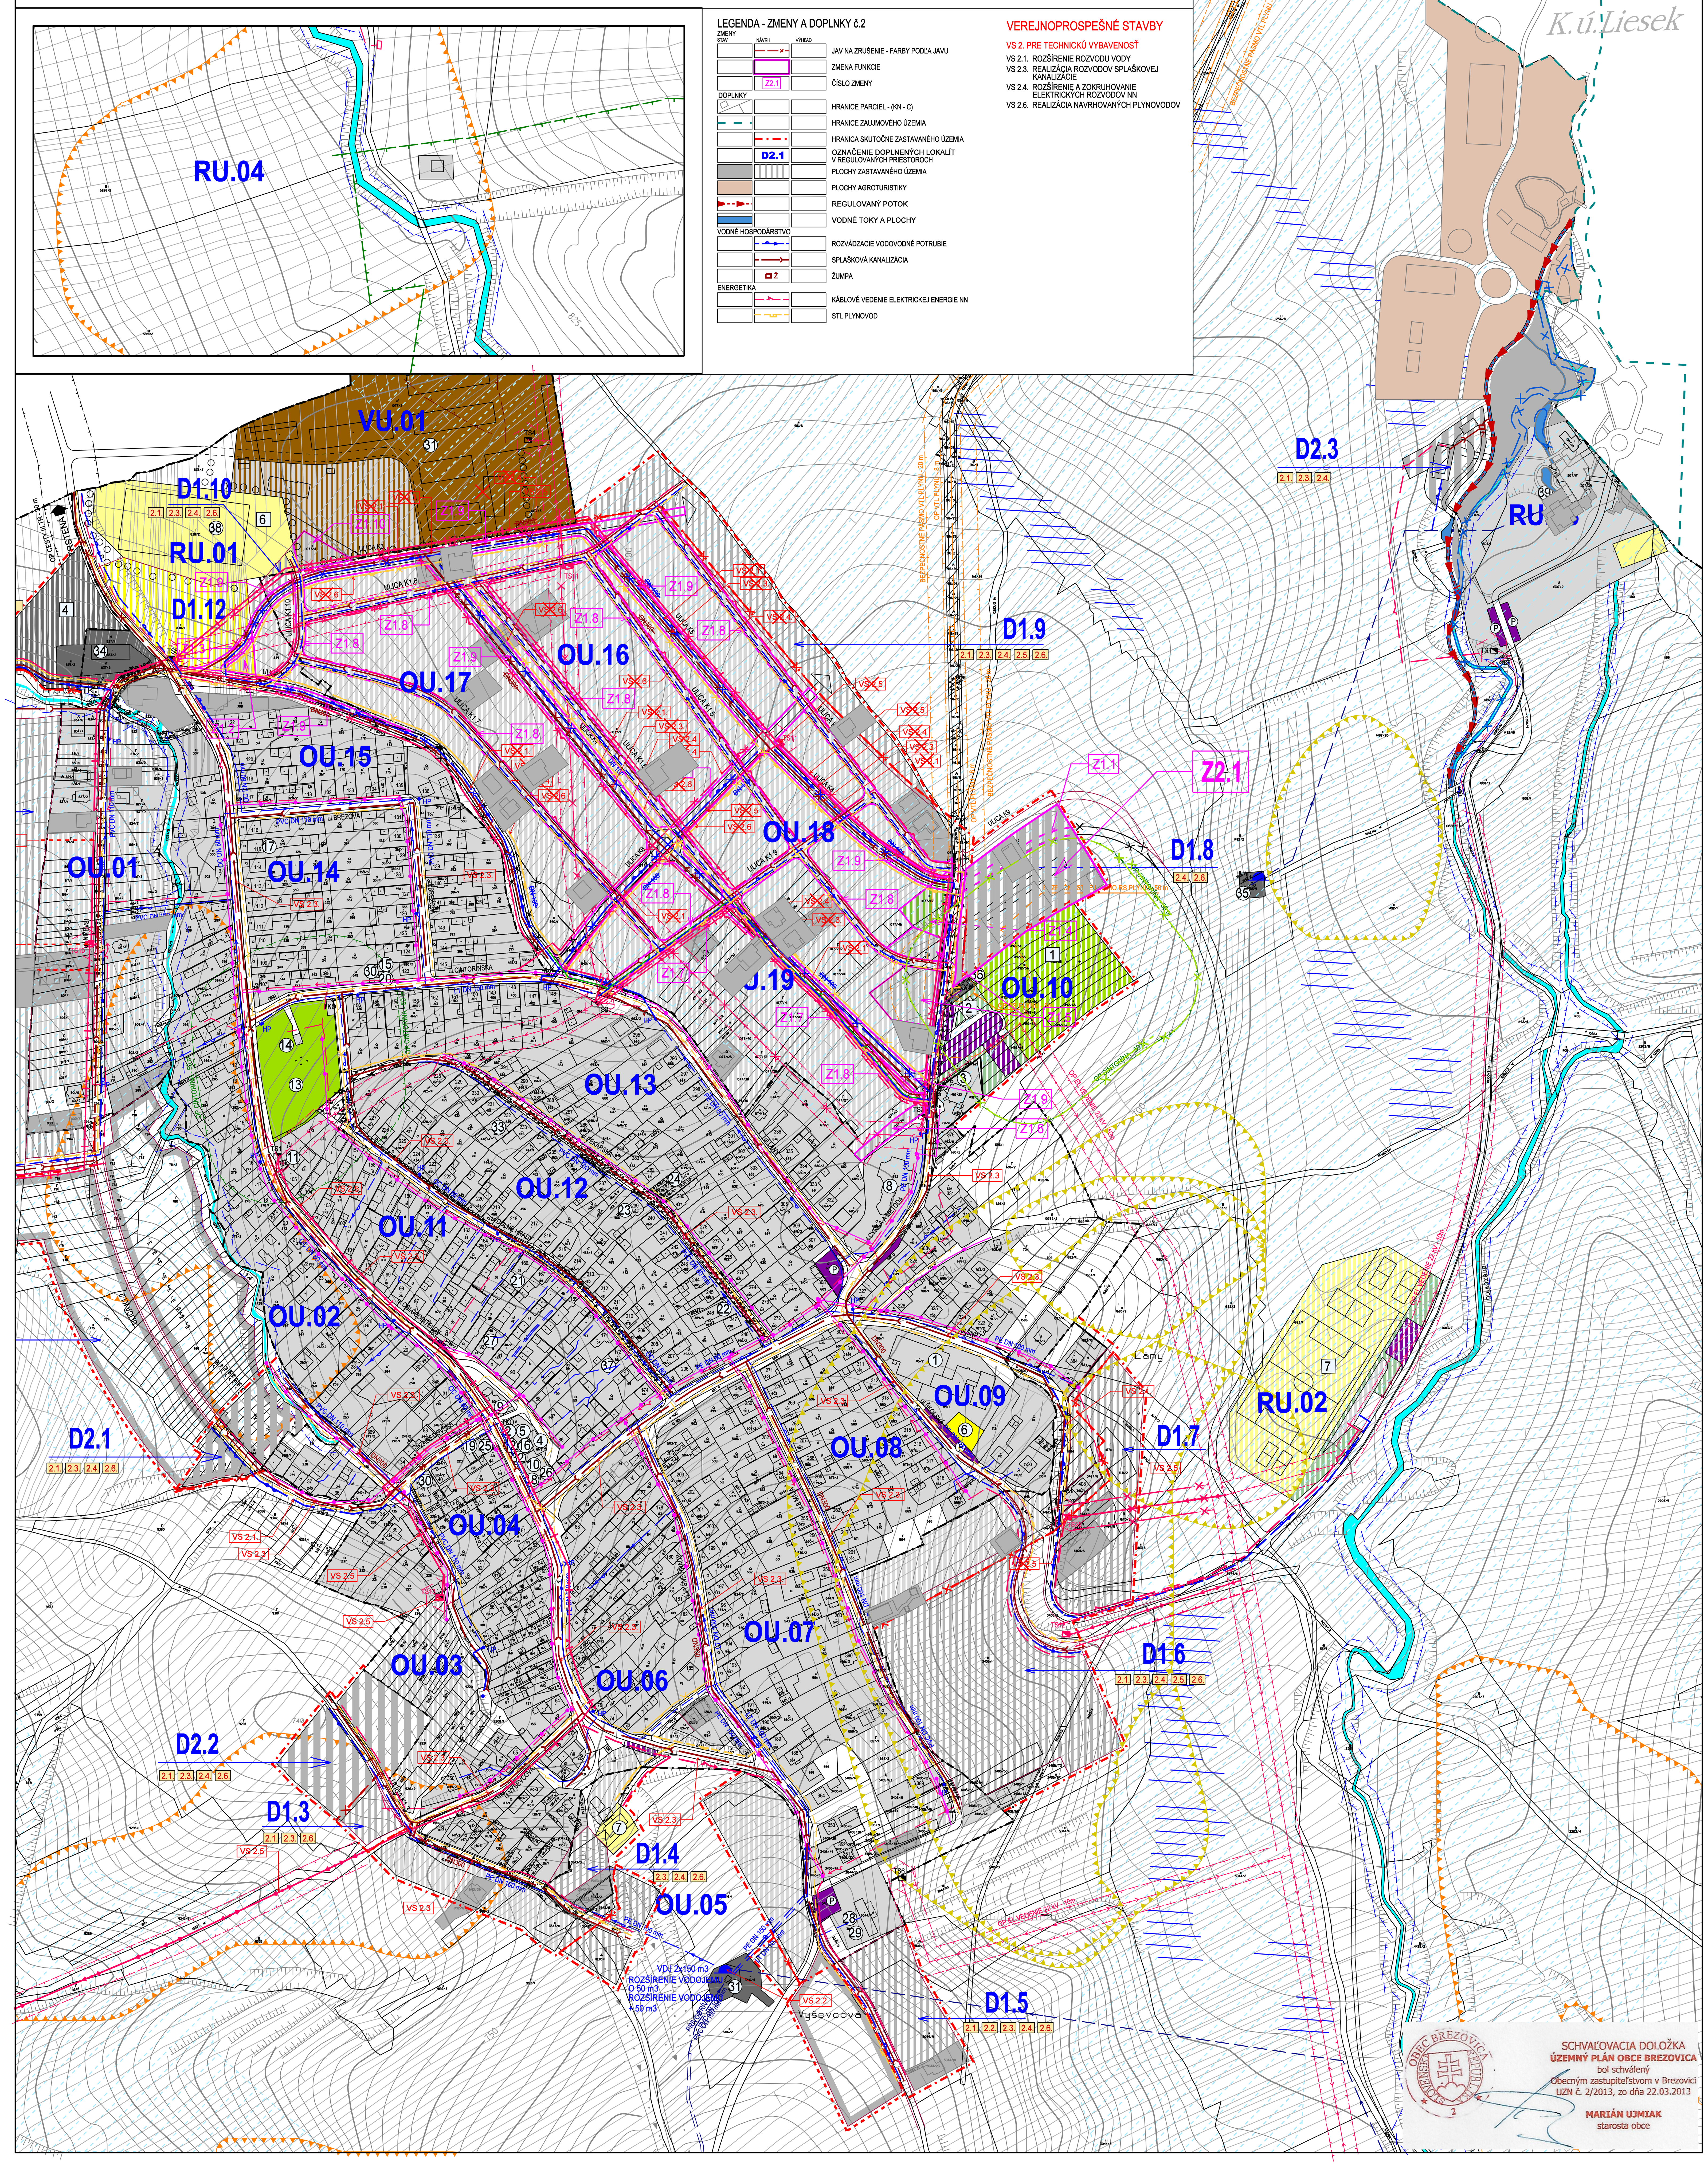

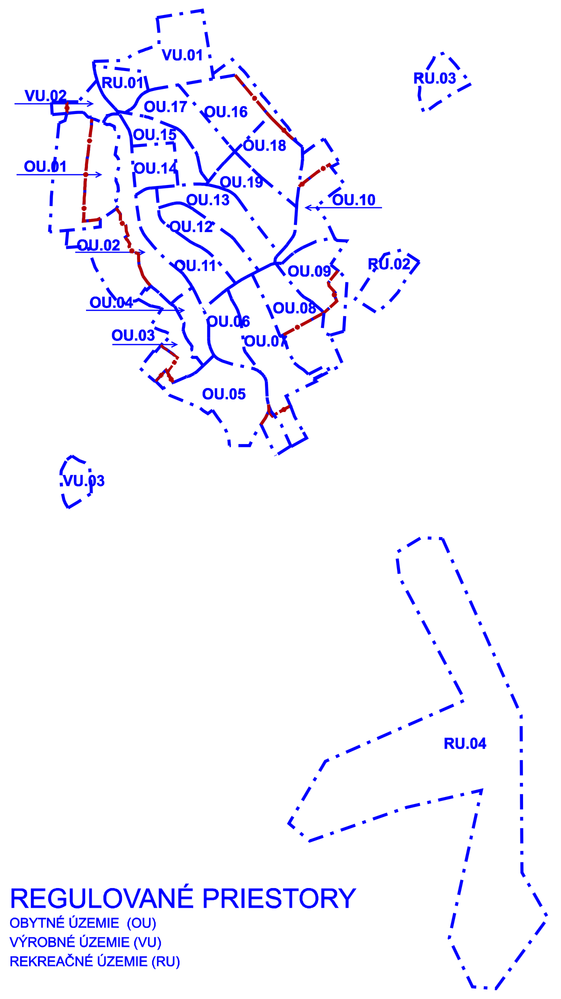

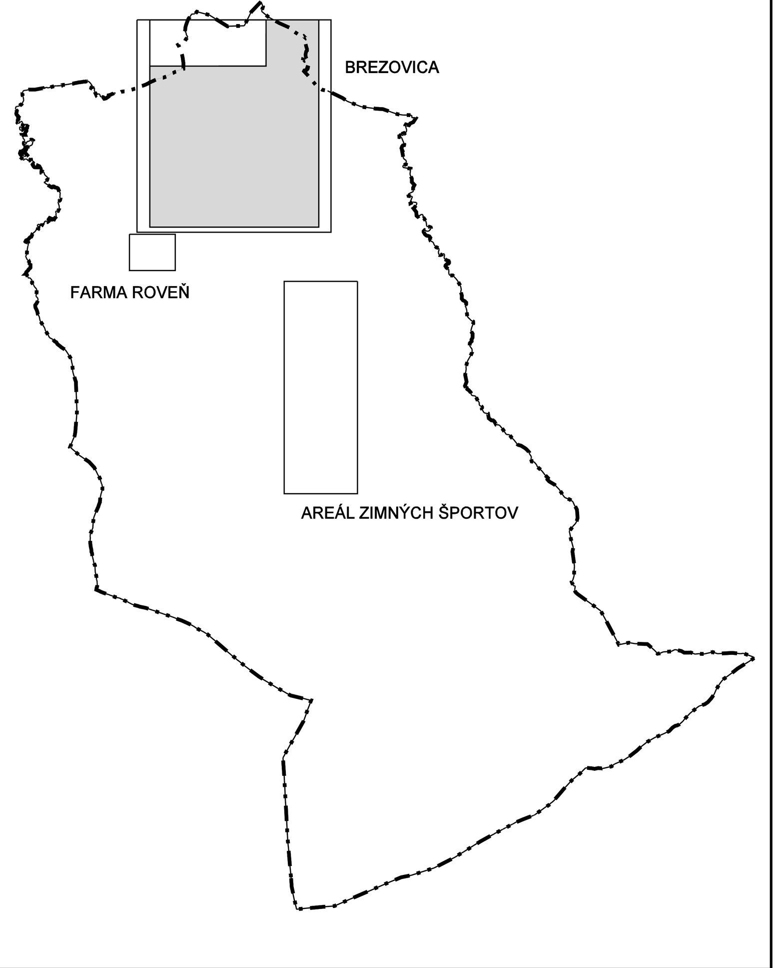

REGULOVANÉ PRIESTORY

A.OBYTNÉ ÚZEMIE (OU)
- OU.01 - NIŽE VSI
- OU.02 - PRI HLAVNEJ CESTE
- OU.03 - ZA POTOK
- OU.04 - STARÁ DEDINA I.
- OU.05 - PRI KAMEŇOLOME
- OU.06 - VYŠNÉ HRADY I..
- OU.07 - VYŠNÉ HRADY II.
- OU.08 - PRI ŠKOLE I.
- OU.09 - PRI ŠKOLE II.
- OU.10 - PRI FARE
- OU.11 - STARÁ DEDINA II.
- OU.12 - DOLNÉ HRADY I.
- OU.13 - DOLNÉ HRADY II.
- OU.14 - NIŽNÝ KONIEC I.
- OU.15 - NIŽNÝ KONIEC II.
- OU.16 - BREZOVE I.
- OU.17 - BREZOVE II.
- OU.18 - PRI CIRUĽOCH
- OU.19 - LÁNY

B.VÝROBNÉ ÚZEMIE (VU)
- VU.01 - POĽNOHOSPODÁRSKE DRUŽSTVO TRSTENÍK
- VU.02 - PODNIKATEĽSKÝ AREÁL POD JEDĽOU
- VU.03 - FARMA ROVEŇ

C.REKREAČNÉ ÚZEMIE (RU)
- RU.01 - ŠPORTOVÝ AREÁL NA PRVOM VŔŠKU
- RU.02 - ŠPORTOVÝ AREÁL POD PRIESADISKÁ
- RU.03 - REKREAČNÉ ZARIADENIE ORAVSKÝ HÁJ
- RU.04 - REKREAČNÝ AREÁL TEPLICA

POZNÁMKA :
- ◯ EXISTUJÚCE OBJEKTY
- ☐ NAVRHOVANÉ OBJEKTY

LEGENDA OBJEKTOV

OBČIANSKA VYBAVENOSŤ, VÝROBA A REKREÁCIA

1. SOCIÁLNA INFRAŠTRUKTÚRA

A - ŠKOLSTVO
- (1)- ZÁKLADNÁ ŠKOLA, MATERSKÁ ŠKOLA

C - SPRÁVA A RIADENIE
- (2)- OBECNÝ ÚRAD
- (3)- RÍMSKO-KATOLÍCKY FARSKÝ ÚRAD

D - OCHRANA PRED POŽIARMI
- (4)- POŽIARNA ZBROJNICA

E - OSVETA
- (5)- KNIŽNICA

2. KOMERČNÁ OBČIANSKA VYBAVENOSŤ

F - TELOVÝCHOVA A ŠPORT
- (6)- IHRISKO PRI ZÁKLADNEJ ŠKOLE
- (7)- BASKETBALOVÉ IHRISKO

G - KULTÚRNE ZARIADENIE
- (8)- RÍMSKO-KATOLÍCKY KOSTOL sv. CYRILA A METODA
- (9)- RÍMSKO-KATOLÍCKY KOSTOL NAVŠTÍVENIA PANNY MÁRIE
- (10)- KULTÚRNY DOM
- (11)- KAPLNKA

H - SLUŽBY
- (12)- POŠTA
- (13)- CINTORÍN
- (14)- DOM SMÚTKU
- (15)- POŽIČOVŇA LYŽÍ, PREDAJ, SERVIS
- (16)- KADERNÍCTVO
- (17)- OPRAVY CHLADNIČIEK A KLIMATIZÁCIE
- [1]- CINTORÍN
- [2]- DOM SMÚTKU

I - MALOOBCHOD
- (18)- ROZLIČNÝ TOVAR
- (19)- DINO - OVOCIE ZELENINA, ROZLIČNÝ TOVÁR
- (20)- POŽIČOVŇA LYŽÍ, PREDAJ, SERVIS
- (21)- OBCHOD TRADE & MARKET
- (22)- MÄSO, MÄSOVÉ VÝROBKY, POTRAVINY
- (23)- PREDAJ VČELIEHO MEDU, PROPOLISU A MEDZISTIENOK
- (24)- DEN BRAVEN-TMELY, SILIKÓNY, PUR PENY, LEPIDLA

J - VEREJNÉ STRAVOVANIE
- (25)- HOSTINEC BREZOVKA
- (26)- CUKRÁREŇ
- (27)- PIVNIČKA U LUDVÍKA
- (28)- KOLIBA SKORUŠINA

K - VEREJNÉ UBYTOVANIE
- (29)- KOLIBA SKORUŠINA
- (30)- UBYTOVANIE V SÚKROMÍ
- [3]- UBYTOVANIE V SÚKROMÍ

3. VÝROBA A TECHNICKÁ VYBAVENOSŤ
- (31)- POĽNOHOSP.DRUŽSTVO TRSTENÍK-PREV.OBJEKT, MAŠTALE, SKLADY
- (32)- URBÁR BREZOVICA, POZEMKOVÉ SPOLOČENSTVO-PREV. OBJEKT
- (33)- PEKÁREŇ
- (34)- PODNIKATEĽSKÝ AREÁL POD JEDĽOU-STOLÁRSKA VÝROBA, SKLADY
- (35)- VODOJEM
- (36)- REGULAČNÁ STANICA PLYNU
- (37)- STOLÁRSKA DIELŇA
- [4]- PODNIKATEĽSKÝ AREÁL POD JEDĽOU-DIELNE, SKLADY
- [5]- FARMA ROVEŇ-farmový chov domácich zvierat

4. REKREÁCIA

ŠPORTOVÝ AREÁL NA PRVOM VŔŠKU
- (38)- FUTBALOVÉ IHRISKO
- [6]- PREVÁDZKOVÝ OBJEKT

ŠPORTOVÝ AREÁL POD PRESADISKÁ
- [7]- PREVÁDZKOVÝ OBJEKT, PARKOVISKO, 6 IHRÍSK

REKREAČNÉ ZARIADENIE ORAVSKÝ HÁJ
- (39)- REŠTAURÁCIA, BAZÉN, UBYTOVANIE

REKREAČNÝ AREÁL TEPLICA
- (40)- HOTEL, REŠTAURÁCIA, UBYTOVANIE
- (41)- PREVÁDZKOVÝ OBJEKT, 2 LYŽIARSKE VLEKY
- (42)- INDIVIDUÁLNE REKREAČNÉ CHATY
- (43)- SKI POŽIČOVŇA SERVIS, PREDAJ
- [8]- INDIVIDUÁLNE REKREAČNÉ CHATY

VEREJNOPROSPEŠNÉ STAVBY

VS 2. PRE TECHNICKÚ VYBAVENOSŤ
- VS 2.1. ROZŠÍRENIE ROZVODU VODY
- VS 2.2. ROZŠÍRENIE EXISTUJÚCEHO VODOJEMU O 50 M3
- VS 2.3. REALIZÁCIA ROZVODOV SPLAŠKOVEJ KANALIZÁCIE
- VS 2.4. ROZŠÍRENIE A ZOKRUHOVANIE ELEKTRICKÝCH ROZVODOV NN
- VS 2.5. REALIZÁCIA NAVRHOVANÝCH TRANSFORMÁTOROVÝCH STANÍC (TS) ZOKRUHOVANIE ELEKTRICKÝCH ROZVODOV VN
  - TS 10 - REG.PRIESTOR OU 01
  - TS 11 - REG.PRIESTOR OU 18
  - TS 12 - REG.PRIESTOR OU 08
  - TS 13 - REG.PRIESTOR OU 03
  - TS 14 - REG.PRIESTOR VU 03
- VS 2.6. REALIZÁCIA NAVRHOVANÝCH PLYNOVODOV

VEREJNOPROSPEŠNÉ STAVBY

VS 2. PRE TECHNICKÚ VYBAVENOSŤ
- VS 2.1. ROZŠÍRENIE ROZVODU VODY
- VS 2.2. ROZŠÍRENIE VODOJEMU O 50 M3
- VS 2.3. REALIZÁCIA ROZVODOV SPLAŠKOVEJ KANALIZÁCIE
- VS 2.4. ROZŠÍRENIE A ZOKRUHOVANIE ELEKTRICKÝCH ROZVODOV NN
- VS 2.5. REALIZÁCIA NAVRHOVANÝCH TRANSFORMÁTOROVÝCH STANÍC (TS) ZOKRUHOVANIE ELEKTRICKÝCH ROZVODOV VN
  - TS 15 - REG.PRIESTOR D1.2 (OU 02)
- VS 2.6. REALIZÁCIA NAVRHOVANÝCH PLYNOVODOV

LEGENDA

STAV | NÁVRH | VÝHĽAD

VYMEDZUJÚCE JAVY
- HRANICA KATASTRÁLNEHO ÚZEMIA OBCE
- HRANICA ZASTAVANÉHO ÚZEMIA OBCE K 1.1.1990
- HRANICA SKUTOČNE ZASTAVANÉHO ÚZEMIA OBCE
- HRANICA OCHRANNÝCH PÁSIEM VŠETKÉHO DRUHU - FARBY PODĽA JAVU
- HRANICE REGULOVANÝCH PRIESTOROV
- OU 01 — OZNAČENIE REGULOVANÝCH PRIESTOROV
- Ul.8 Mája / Ulica K1 — OZNAČENIE ULÍC

LEGISLATÍVNE REGULATÍVY
- HRANICE PARCIEL - (KN - C)
- HRANICE PARCIEL - (UO - E)

FUNKČNÉ REGULATÍVY
- PLOCHY ZASTAVANÉHO ÚZEMIA
- PLOCHY S PREVAHOU ŠPORTU A TELOVÝCHOVY
- PLOCHY DOPRAVNÝCH ZARIADENÍ
- PLOCHY CINTORÍNOV
- PLOCHY VÝROBY,SKLADOV A ZARIADENÍ TECHNICKEJ VYBAVENOSTI
- PLOCHY POĽNOHOSPODÁRSKEJ VÝROBY
- MOKRADE A PODMÁČANÉ PLOCHY
- ODVODNENIE - MELIORÁCIA
- 5303140004 — ODVODŇOVACÍ KANÁL
- ZOSUVNÉ ÚZEMIE
- VODNÉ TOKY

VODNÉ HOSPODÁRSTVO
- VODOJEM
- PRAMENE
- PK — PRAMENNÁ KOMORA
- OCHRANNÉ PÁSMO VODNÉHO ZDROJA 1.STUPŇA
- PRÍVODNÉ VODOVODNÉ POTRUBIE
- ROZVÁDZACIE VODOVODNÉ POTRUBIE
- SPLAŠKOVÁ KANALIZÁCIA
- SPLAŠKOVÁ KANALIZÁCIA - VÝTLAK

ENERGETIKA
- VZDUŠNÉ VEDENIE ELEKTR.ENERGIE VN (22kV)
- KÁBLOBÉ VEDENIE ELEKTRICKEJ ENERGIE VN
- VZDUŠNÉ VEDENIE EL.ENERGIE VN - PRELOŽIŤ
- TS — TRANSFORMÁTOROVÉ STANICE
- VZDUŠNÉ VEDENIE ELEKTRICKEJ ENERGIE NN
- KÁBLOVÉ VEDENIE ELEKTRICKEJ ENERGIE NN
- VEREJNÉ OSVETLENIE
- RS — REGULAČNÁ STANICA PLYNU
- VTL PLYNOVOD
- STL PLYNOVOD

VEREJNEPROSPEŠNÉ STAVBY
- VS 1.1. — OZNAČENIE VEREJNOPROSPEŠNÝCH STAVIEB

LEGENDA - ZMENY A DOPLNKY č.1

ZMENY — STAV | NÁVRH | VÝHĽAD
- JAV NA ZRUŠENIE - FARBY PODĽA JAVU
- ZMENA FUNKCIE
- Z1.1 — ČÍSLO ZMENY

DOPLNKY
- HRANICE PARCIEL - (KN - C)
- HRANICA SKUTOČNE ZASTAVANÉHO ÚZEMIA
- D1.1 — OZNAČENIE DOPLNENÝCH LOKALÍT V REGULOVANÝCH PRIESTOROCH
- Ulica K1.1 — OZNAČENIE ULÍC
- PLOCHY ZASTAVANÉHO ÚZEMIA
- VODNÉ TOKY
- SVAHOVÉ DEFORMÁCIE - ZOSUVY

VODNÉ HOSPODÁRSTVO
- ROZVÁDZACIE VODOVODNÉ POTRUBIE
- SPLAŠKOVÁ KANALIZÁCIA

ENERGETIKA
- VZDUŠNÉ VEDENIE ELEKTRICKEJ ENERGIE VN (22kV)
- KÁBLOVÉ VEDENIE ELEKTRICKEJ ENERGIE VN
- TS — TRANSFORMÁTOROVÉ STANICE
- KÁBLOVÉ VEDENIE ELEKTRICKEJ ENERGIE NN
- STL PLYNOVOD
- ELEKTRICKÁ PRÍPOJKA PRE RS PLYNU

VEREJNOPROSPEŠNÉ STAVBY
- 2.1. — OZNAČENIE VEREJNOPROSPEŠNÝCH STAVIEB

S

Architektonický ateliér Gam ,Nám.A.Hlinku 27, Ružomberok

NÁZOV DOKUMENTÁCIE	ÚZEMNÝ PLÁN OBCE BREZOVICA +ZMENY A DOPLNKY č.1 (r.2018) ZMENY A DOPLNKY č.2
NÁZOV VÝKRESU	VÝKRES RIEŠENIA VEREJNÉHO TECHNICKÉHO VYBAVENIA
OBJEDNÁVATEĽ DOKUMENTÁCIE:	OBEC - BREZOVICA
AUTORI RIEŠENIA:	ING.ARCH. MARIÁN GOČ, AUTORIZOVANÝ ARCHITEKT; ING.ARCH. LUCIA KRUPOVÁ
ODBORNÁ SPOLUPRÁCA :	ING.PETER GAŽÍK, ING.ANTONIA NÁTOŇOVÁ, ING.ANTON BAČEKAS, ING.ANTONIA ŽAKOVÁ, ING.DANKA TAKÁČOVÁ
ČÍSLO ZÁKAZKY	28808-220
DÁTUM	NOVEMBER 2012
MIERKA VÝKRESU	1 : 2 000
ČÍSLO VÝKRESU	5