
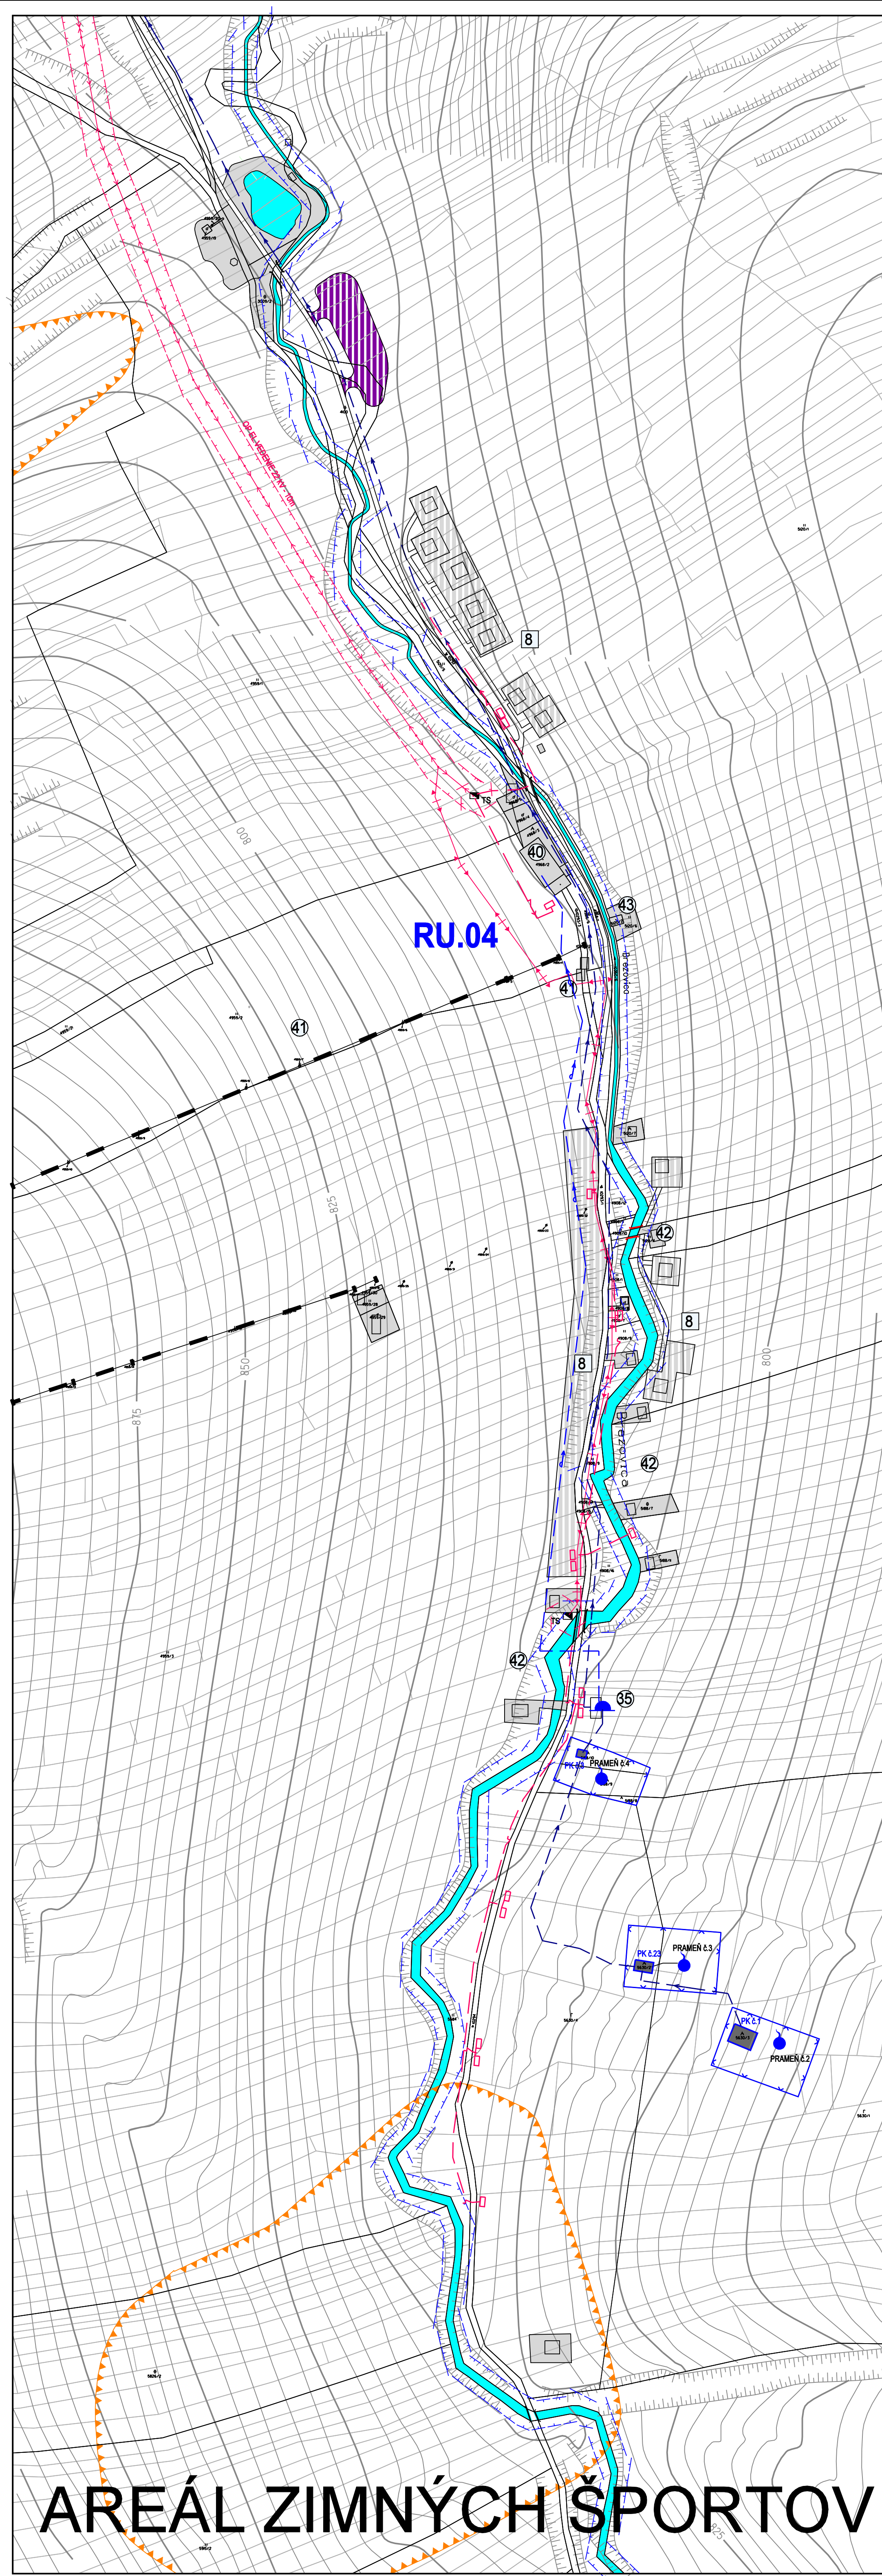
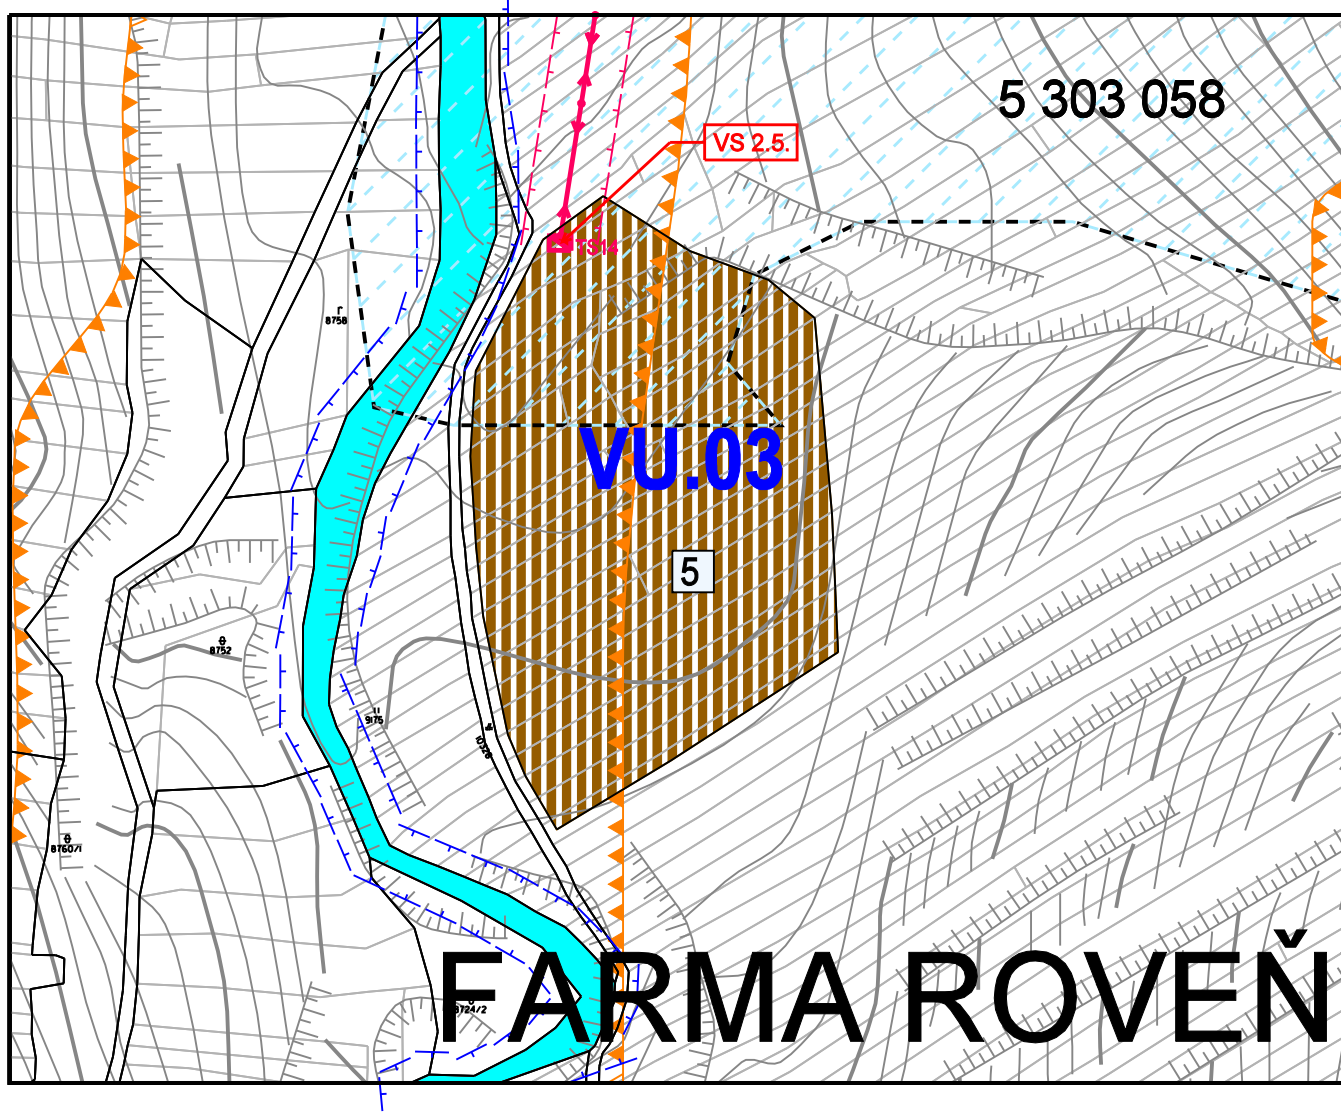


ÚZEMNÝ PLÁN OBCE BREZOVICA

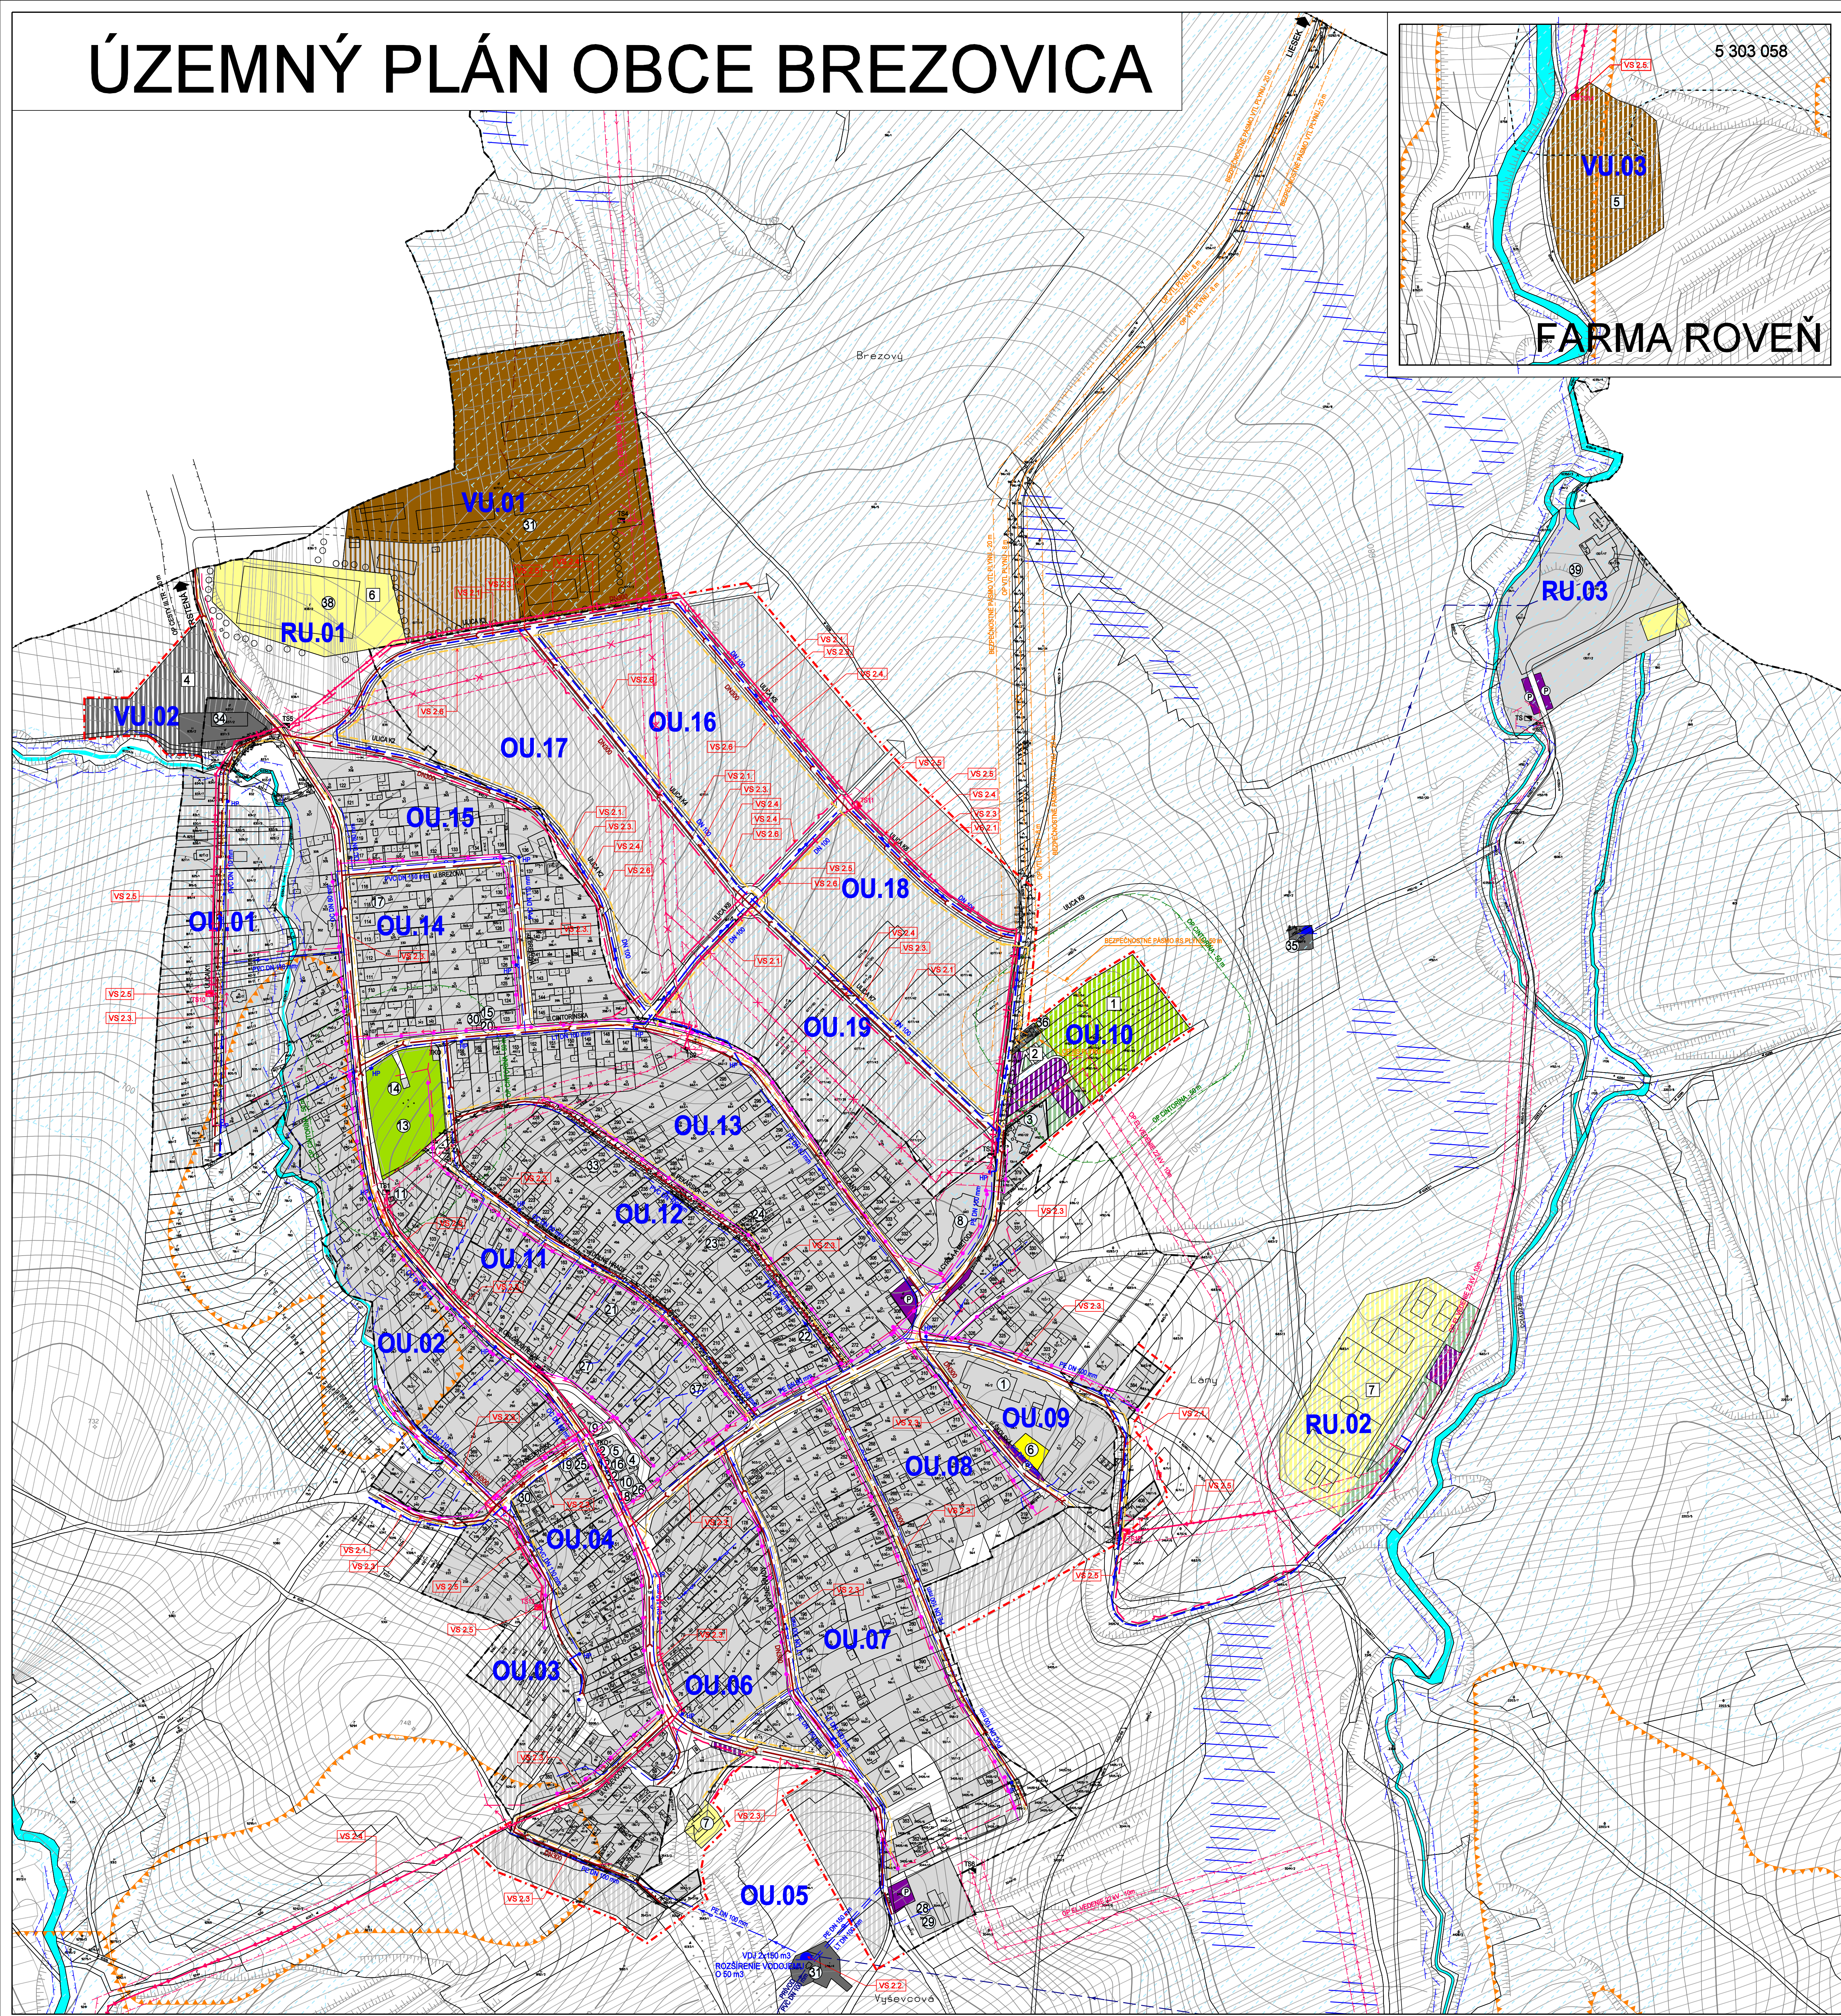

REGULOVANÉ PRIESTORY

BYTNÉ ÚZEMIE (OU)
VÝROBNÉ ÚZEMIE (VU)
REKREAČNÉ ÚZEMIE (RU)

LEGENDA

VÝMEZUJÚCE JAVY

—	HRANICA KATASTRÁLNEHO ÚZEMIA OBCE
—	HRANICA ZASTAVANÉHO ÚZEMIA OBCE K 1:1 1990
—	HRANICA SOUČASNÝCH PÁSOM VŠETKEHO DRUHU - FARBY PODLAŽIA
—	HRANICE REGULOVANÝCH PRIESTOROV
—	OZNÁČENIE REGULOVANÝCH PRIESTOROV
—	OZNÁČENIE ULÍC

LEGISLATÍVNE REGULATÍVY

—	HRANICE PARCEL - (ON - C)
—	HRANICE PARCEL - (JO - E)

FUNKČNÉ REGULATÍVY

—	PLOCHY ZASTAVANÉHO ÚZEMIA
—	PLOCHY S PREVÁHOU ŠPORTU A TELOVÝCHOVY
—	PLOCHY DOPRAVNÝCH ZARIADENÍ
—	PLOCHY CINTORINOV
—	PLOCHY VÝROBY, SKLADY A ZARIADENÍ TECHNICKÉ VÝROBNOSTI
—	PLOCHY PODNOSPODARSKÉ VÝROBY
—	MOKRADE A PODMÁČANÉ PLOCHY
—	ODVODNENIE - MELIORÁCIA
—	ODVODNENIE KANÁL
—	ZOSILNENÉ ÚZEMIE
—	VODNÉ TOKY

VODNÉ HOSPODÁRSTVO

—	VODOJEM
—	PRAMENE
—	PRAMENNÁ KOMORA
—	CHRANENÉ PÁSMO VODNÉHO ZDROJA 1. STUPNIA
—	PRÍVODNÉ VODOVODNÉ POTRUBIE
—	ROZVÁDZACE VODOVODNÉ POTRUBIE
—	SPLAŠKOVÁ KANALIZÁCIA
—	SPLAŠKOVÁ KANALIZÁCIA - VÝTLAK

ENERGETIKA

—	VZDUŠNÉ VEDENIE ELEKTRIE ENERIE VN (22kV)
—	KÁBLOVÉ VEDENIE ELEKTRIE ENERIE VN
—	VZDUŠNÉ VEDENIE ELEKTRIE ENERIE VN - PŘELOŽIT
—	TRANSFORMÁTOROVÉ STANICE
—	VZDUŠNÉ VEDENIE ELEKTRIE ENERIE NN
—	KÁBLOVÉ VEDENIE ELEKTRIE ENERIE NN
—	VEREJNÉ OSVETLENIE
—	REGULAČNÁ STANICA PLYNU
—	VTL PLYNOVOD
—	STL PLYNOVOD

VEREJNÉPROSPESNÉ STAVBY

—	OZNÁČENIE VEREJNÝCHPROSPESNÝCH STAVIEB
---	--

POZNÁMKY:

- EXISTUJÚCE OBJEKTY
- NAVRHOVANÉ OBJEKTY

LEGENDA OBJEKTOV

OBČIANSKA VYBAVENOSŤ, VÝROBA A REKREAČIA

1. SOCIÁLNA INFRAŠTRUKTÚRA

A - ŠKOLSTVO

- ZÁKLADNÁ ŠKOLA, MATERSKÁ ŠKOLA

C - SPRÁVA A RÚDENIE

- OBECNÝ ÚRAD
- RÍMSKO-KATOLICKÝ FARSÝ ÚRAD

D - OCHRANA PRED POŽAROM

- POŽARNÁ ZBEROHNICA

E - OSVETA

- LAMPY

2. Komerčná občianska vybavenosť

F - TELOVÝCHOVA A ŠPORT

- ŠPORTOVÝ AREÁL NA PRVOM VRŠKU
- ŠPORTOVÝ AREÁL POD PŘESADISKOM
- ŠPORTOVÝ AREÁL POD JEDLOUŠTOĽARSKOU VÝROBOU, SKLADY

G - KULTÚRNE ZARIADENIE

- RÍMSKO-KATOLICKÝ KOSTOL sv. CYRILA A METODA
- RÍMSKO-KATOLICKÝ KOSTOL NAVŠTIVENIA PANNY MÁRIE
- KULTÚRNY DOM
- KAPLANKA

H - SLUŽBY

- POŠTA
- CINTORIN
- DOM SMŮTKU
- POŽIČOVNÁ LYŽÍ, PŘEDAJ, SERVIS
- KADERNÍCTVO
- OPRÁVY CHLADNÍČEK A KLIMATIZACE
- CINTORIN
- DOM SMŮTKU

I - MALOCHOD

- ROZLIČNÝ TOVAR
- DINO - OVOCE ZELENINA, ROZLIČNÝ TOVAR
- POŽIČOVNÁ LYŽÍ, PŘEDAJ, SERVIS
- OBCHODNÍ TRÁDE A MARKET
- MÄSO, MASOVÉ VÝROBKÝ, POTRAVINY
- PŘEDAJ VĚŠEHO MĚDU, PROPOLISU A MEDVĚZÍENK
- DEN BRÁVENÍ TĚLÝ, SILKOVÝ, PUR PĚNÝ, LEPIČLA

J - VEREJNÉ STRAVOVANIE

- HOSTINEC BREZOVICA
- CUKRÁRNA
- PIVNICA U LUDVÍKA
- KOLIBA SKORUŠNA

K - VEREJNÉ UBYTOVANIE

- KOLIBA SKORUŠNA
- UBYTOVANIE V SOKROM
- UBYTOVANIE V SOKROM

L - VEREJNÉ UBYTOVANIE

- PODNOSPODARSKÉ TRSTENÍK-PREV. OBJEKT, MÄŠTÄLE, SKLADY
- URBÄR BREZOVICA, POZEMKOVÉ SPOLOČENSTVO-PREV. OBJEKT
- PĚKÄR
- PODNIKATEĽSKÝ AREÁL POD JEDLOUŠTOĽARSKOU VÝROBOU, SKLADY
- VODOJEM
- REGULAČNÁ STANICA PLYNU
- ŠTOĽARSKÄ DIELÄ
- PODNIKATEĽSKÝ AREÁL POD JEDLOUŠTOĽARSKOU VÝROBOU, SKLADY
- FARMA ROVEN-farmový chov domích zvierät

M - VEREJNÉ UBYTOVANIE

- ŠPORTOVÝ AREÁL NA PRVOM VRŠKU
- FUTBALOVÉ HRISKO
- PŘEVÄZOVÝ OBJEKT
- ŠPORTOVÝ AREÁL POD PŘESADISKOM
- PŘEVÄZOVÝ OBJEKT, PARKOVISKO, 0 HRISK
- REKREAČNÉ ZARIADENIE OVAKOVÝ HÄJ
- RESTÄURÄCIA, BÄZEN, UBYTOVANIE
- REKREAČNÝ AREÁL, TEPLICA
- HOTEL, RESTÄURÄCIA, UBYTOVANIE
- PŘEVÄZOVÝ OBJEKT, 2 LYŽÄRSKE VLEKY
- INDIVIDUÄLNÄ REKREAČNÄ CHÄTY
- SKI POŽIČOVNÄ SERVIS, PŘEDÄJ
- INDIVIDUÄLNÄ REKREAČNÄ CHÄTY

VEREJNÉPROSPESNÉ STAVBY

V2 - PRE TECHNICKOU VYBAVENOSŤ

- V2.1. ROZŠÍRENIE ROZVODU VODY
- V2.2. ROZŠÍRENIE EXISTUJÚCEHO VODOJEMU O 50 M3
- V2.3. REALIZÄCIA ROZVODOV SPLÄSKOVEJ KANALIZÄCIE
- V2.4. ROZŠÍRENIE A ZOKRUHOVANIE ELEKTRIKÝCH ROZVODOV VN
- V2.5. REALIZÄCIA NAVRHOVANÝCH TRANSFORMÄTOROVÝCH STÄNIC (TS) ZOKRUHOVANIE ELEKTRIKÝCH ROZVODOV VN
- V2.6. REALIZÄCIA NAVRHOVANÝCH PLYNOVODOV

VEREJNÉPROSPESNÉ STAVBY

- TS 10 - REG. PRIESTOR OU 01
- TS 11 - REG. PRIESTOR OU 08
- TS 12 - REG. PRIESTOR OU 08
- TS 13 - REG. PRIESTOR OU 03
- TS 14 - REG. PRIESTOR VU 03
- V2.6. REALIZÄCIA NAVRHOVANÝCH PLYNOVODOV

Architektonický ateliér **Gam** **Ing. A. Hlinka 27, Ružomberok**

ÚZEMNÝ PLÁN OBCE BREZOVICA

VÝKRES RIEŠENIA VEREJNÉHO TECHNICKÉHO VYBAVENIA

OBEC - BREZOVICA

ING. ARCH. MARIÁN GOČ, AUTORIZOVANÝ ARCHITEKT
ING. ARCH. LUCIA KRUPOVÄ

ING. PETER GAŽÍK, ING. ANTON GALAS, ING. ANTON TURÄN, STÄNISLÄV TABÄČEK
JÄNKA RECHTÖRÖKOVÄ, ZUZÄNÄ TÄČÄOVÄ

880 - 20

NOVEMBER 2012

1 : 2 000

5